


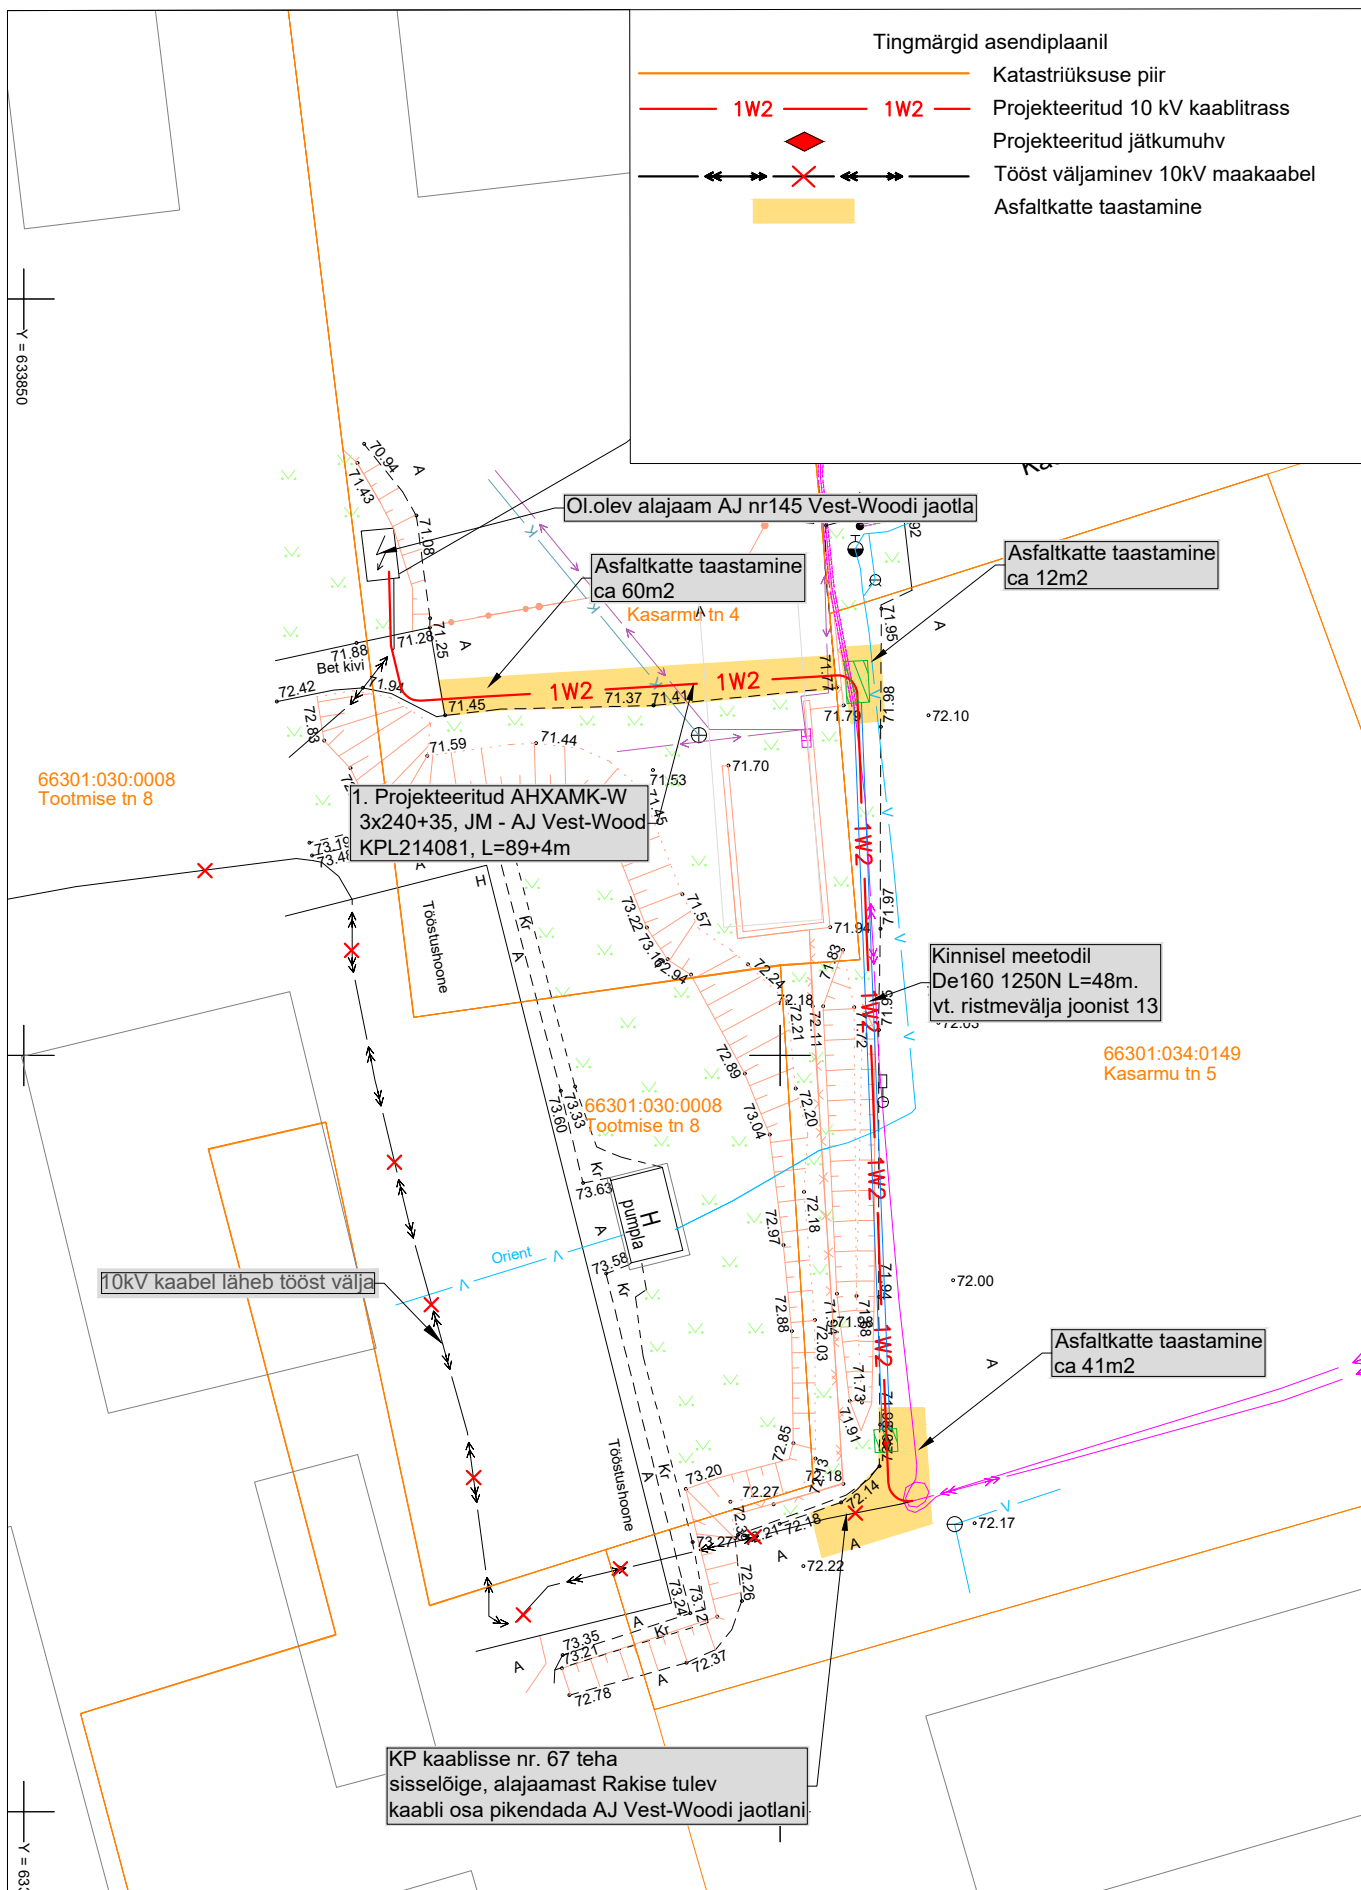

Tellija: Elektrilevi OÜ		Address: Päevalille tn 2-2 Ülenurme alevik, Kambja vald Tartumaa 61714 MTR: TEL002388 Reg nr: 12688881 Telefon: +372 5534119 e-mail: jaanus@stromtec.ee Projekteeris: Tarmo Tiits 55699792 Kontrollis: Jaanus Kaldoja	Kuupäev: 20.12.2022 Töö nr: 22-56 Joon nr: - Mõõtkava: M1:500
Töö nimetus:	Rakvere-Põhja - Koidu 10 kV fiidri rekonstrueerimine Rakvere linn, Rakvere linn, Lääne-Virumaa. Tööprojekt IP4904.		
Joonise nimetus:	Asendiplaani osa		