Töid teostab, üritust korraldab:
MTÜ Huviklubi Nelson

Liikluskorralduse ja -ohutuse eest vastutav isik:
Vahur Leemets, tel. 5649 5439

Märkused:
1. Ajutiste liikluskorraldusvahendite paigaldamisel ja liikluse korraldamisel lähtuda Eesti standardist EVS 613 "Liiklusmärgid ja nende kasutamine", majandus- ja taristuministri 13.07.2018 määrusest nr 43 "Nõuded ajutisele liikluskorraldusele" ja Maanteeameti peadirektori käskkirjaga kinnitatud „Riigiteede ajutise liikluskorralduse juhendist.
2. **Kõik ajutise liikluskorraldusega vastuolus olevate liiklumärkide mõju tuleb tuleb tühistada või märgid eemaldada**

LEPPEMÄRGID

võistlusrada

reguleerija

paigaldatav liiklusmärk
158

Liikluslahendus OÜ
Ristimetsa, Vedu küla 60536
Tartu vald, Tartumaa
tel: +372 52 38 707
E-mail: info@liikluslahendus.com
koduleht: http//www.liikluslahendus.com/

Tellija: **MTÜ Huviklubi Nelson**
Rakvere tee 7-14, Kadrina

Koostas	S. Sannik	
MTR reg: ELK 000020, ETK 000284		

Töö nr:	192604	Kuupäev	26.06.2019.a.
Projekti nimetus:	17. Rakvere rattamaraton 2019	Leht	Lehti
		1	6
		Mõõt	1 : 5 000
Joonise nimetus:	Üldskeem		

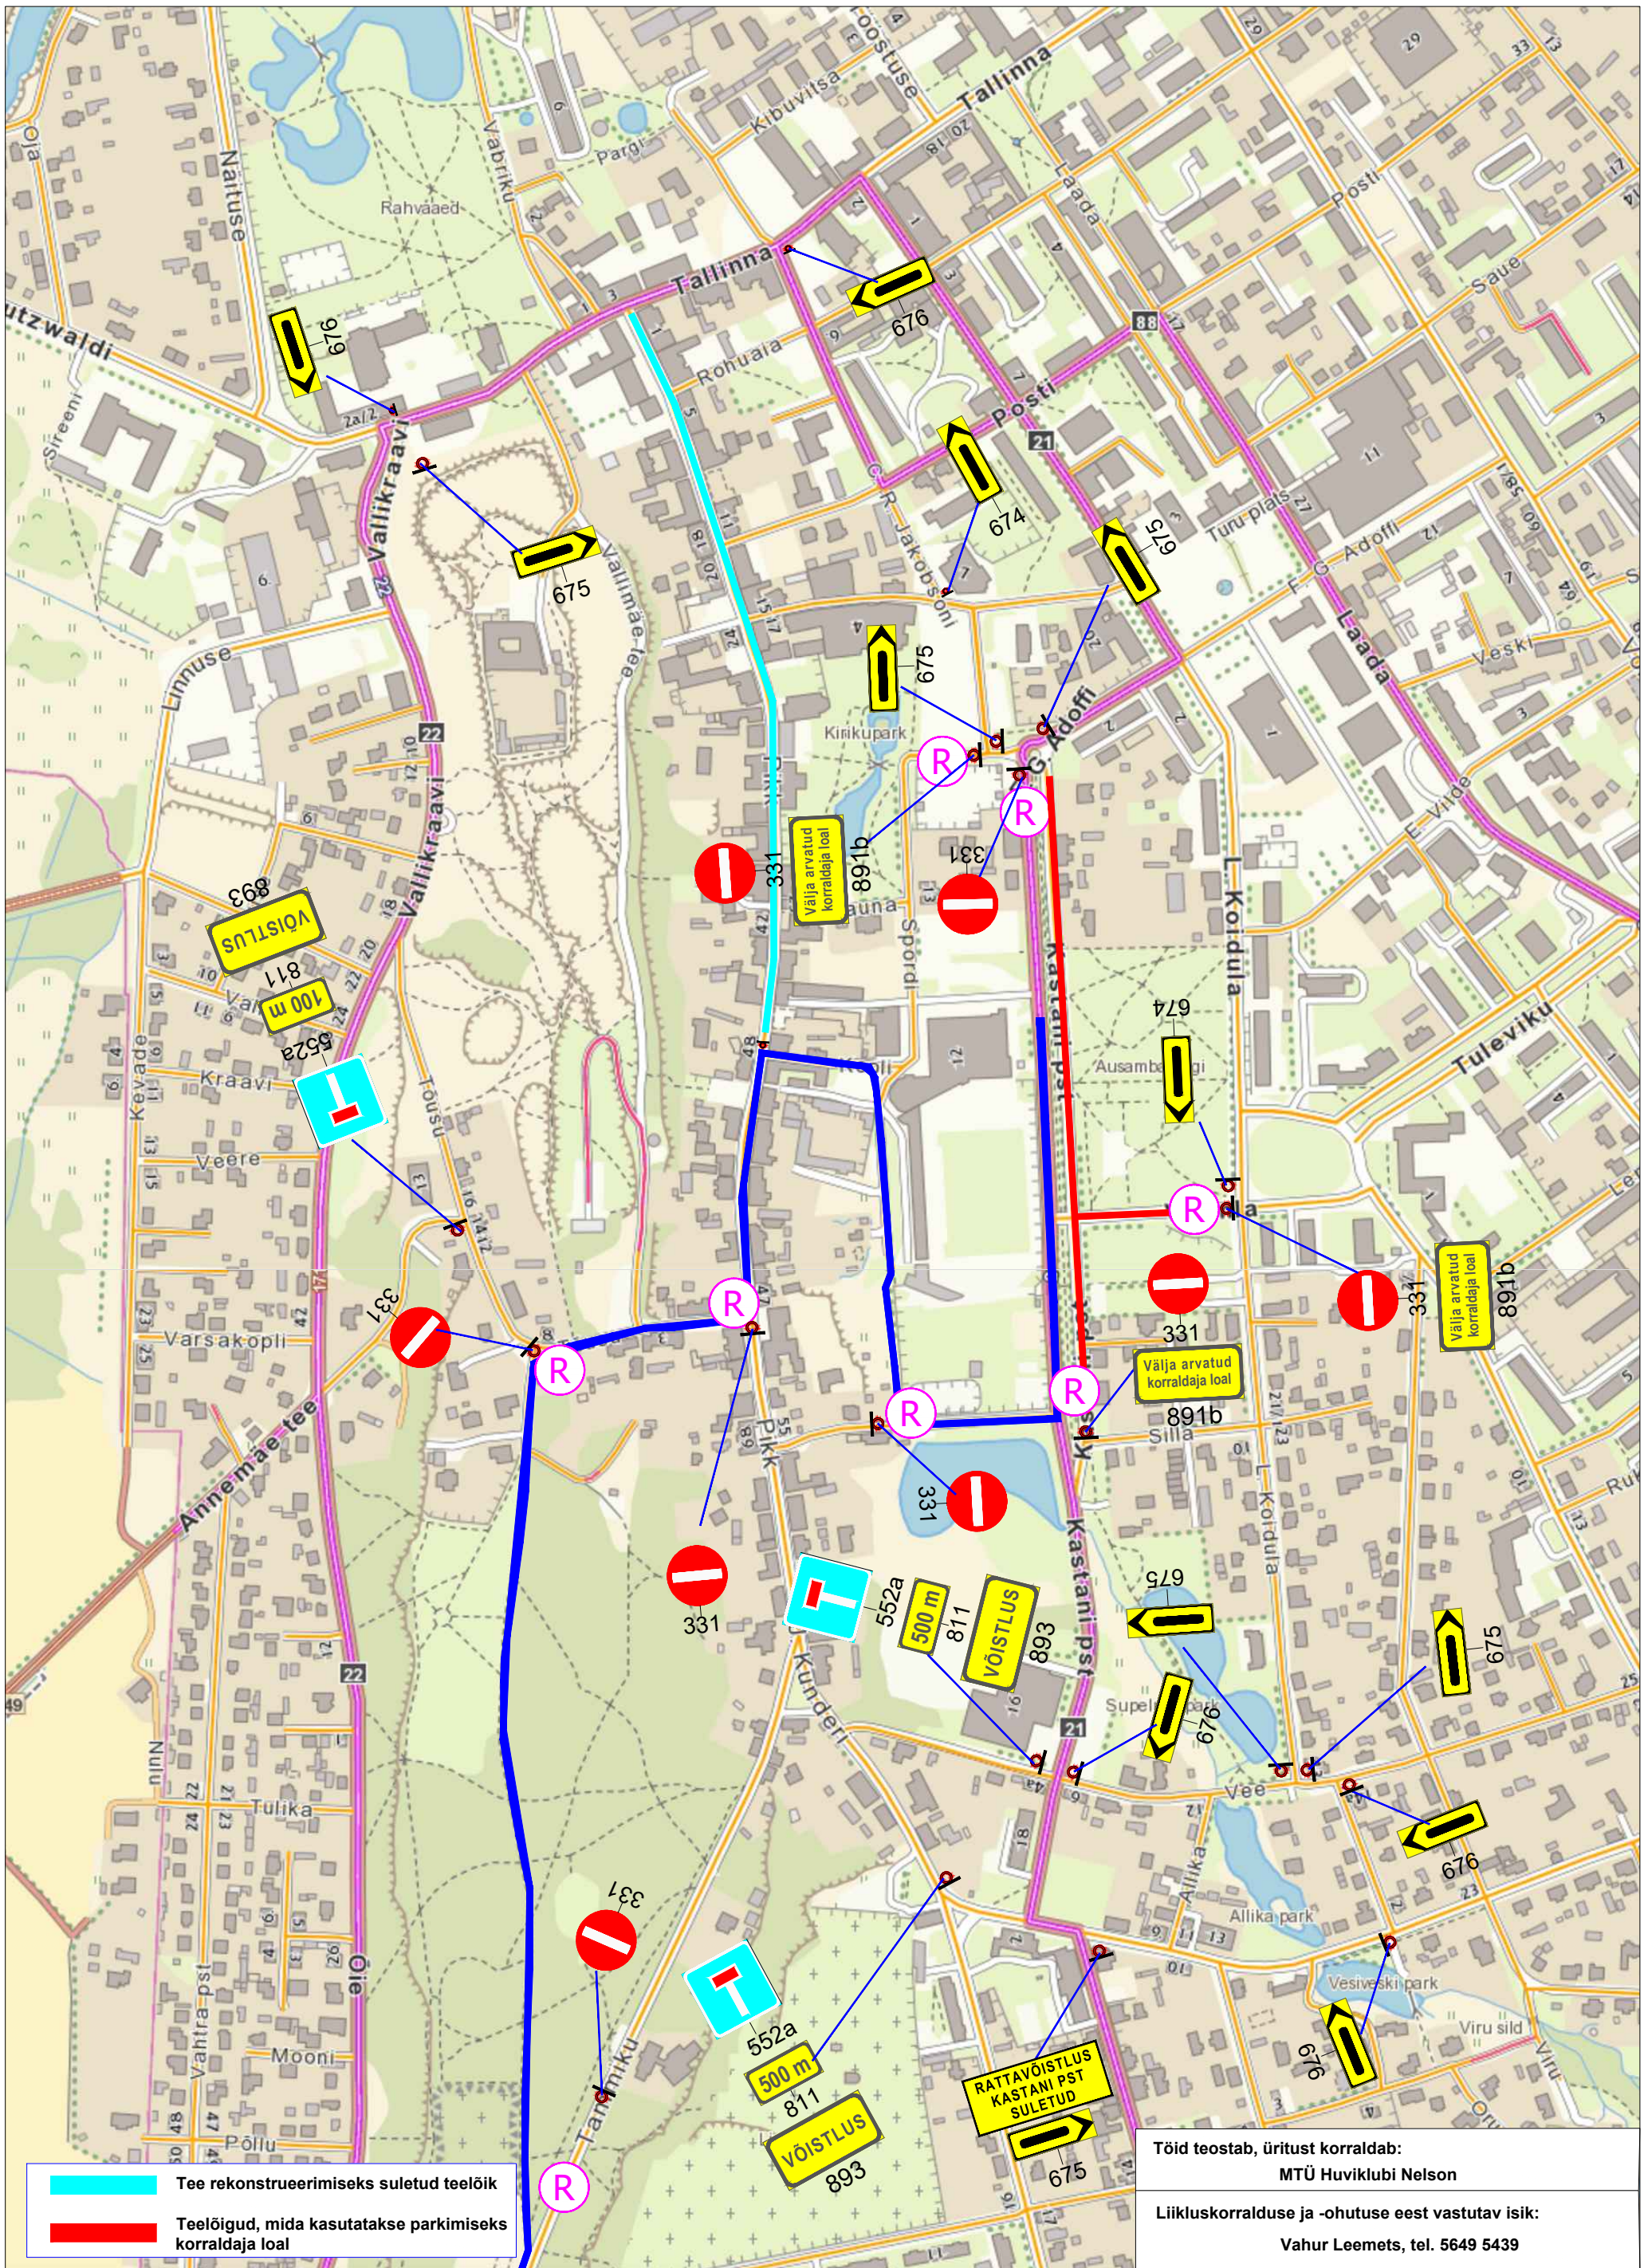
Tee rekonstrueerimiseks suletud teelõik
Teelõigud, mida kasutatakse parkimiseks korraldaja loal
Töid teostab, üritust korraldab:
MTÜ Huviklubi Nelson
Liikluskorralduse ja -ohutuse eest vastutav isik:
Vahur Leemets, tel. 5649 5439
Tallinna
Posti
Laada
Adoffi
Kastani pst
Vallikraavi
Annemäe tee
Kastani pst
Kunderi
Tammiku
Õie
Vee
Allika park
Vesiveski park
Viru sild
Kirikupark
Supelpark
Allika park
Rahvaaed
Pargi
Rohuaia
Kibuvitsa
Turu plats
Veski
Viru
Tuleviku
L. Koidula
Silla
Sporti
Pikk
Allika
Vahtra pst
Mooni
Tulika
Kraavi
Veere
Varsakopli
Kevade
Linnuse
Naituse
Vabriku
Saue
Sireeni
Oja
Nuu
Põllu
331
891b
674
675
676
679
552a
500 m
811
VÕISTLUS
893
RATTAVÕISTLUS KASTANI PST SULETUD
Märkused:
1. Ajutiste liikluskorraldusvahendite paigaldamisel ja liikluse korraldamisel lähtuda Eesti standardist EVS 613 "Liiklusmärgid ja nende kasutamine", majandus- ja taristuministri 13.07.2018 määrusest nr 43 "Nõuded ajutisele liikluskorraldusele" ja Maanteeameti peadirektori käskkirjaga kinnitatud „Riigiteede ajutise liikluskorralduse juhendist.
2. Kõik ajutise liikluskorraldusega vastuolus olevate liiklumärkide mõju tuleb tuleb tühistada või märgid eemaldada
LEPPEMÄRGID
võistlusrada
reguleerija
paigaldatav liiklusmärk
158
Liikluslahendus OÜ
Ristimetsa, Vedu küla 60536
Tartu vald, Tartumaa
tel: +372 52 38 707
E-mail: info@liikluslahendus.com
koduleht: http//www.liikluslahendus.com/
Tellija: MTÜ Huviklubi Nelson
Rakvere tee 7-14, Kadrina
Koostas S. Sannik
MTR reg: ELK 000020, ETK 000284
Töö nr: 192604
Kuupäev 26.06.2019.a.
Projekti nimetus: 17. Rakvere rattamaraton 2019
Leht 2
Lehti 6
Mõõt 1 : 5 000
Joonise nimetus: Ajutine liikluskorraldus Rakveres

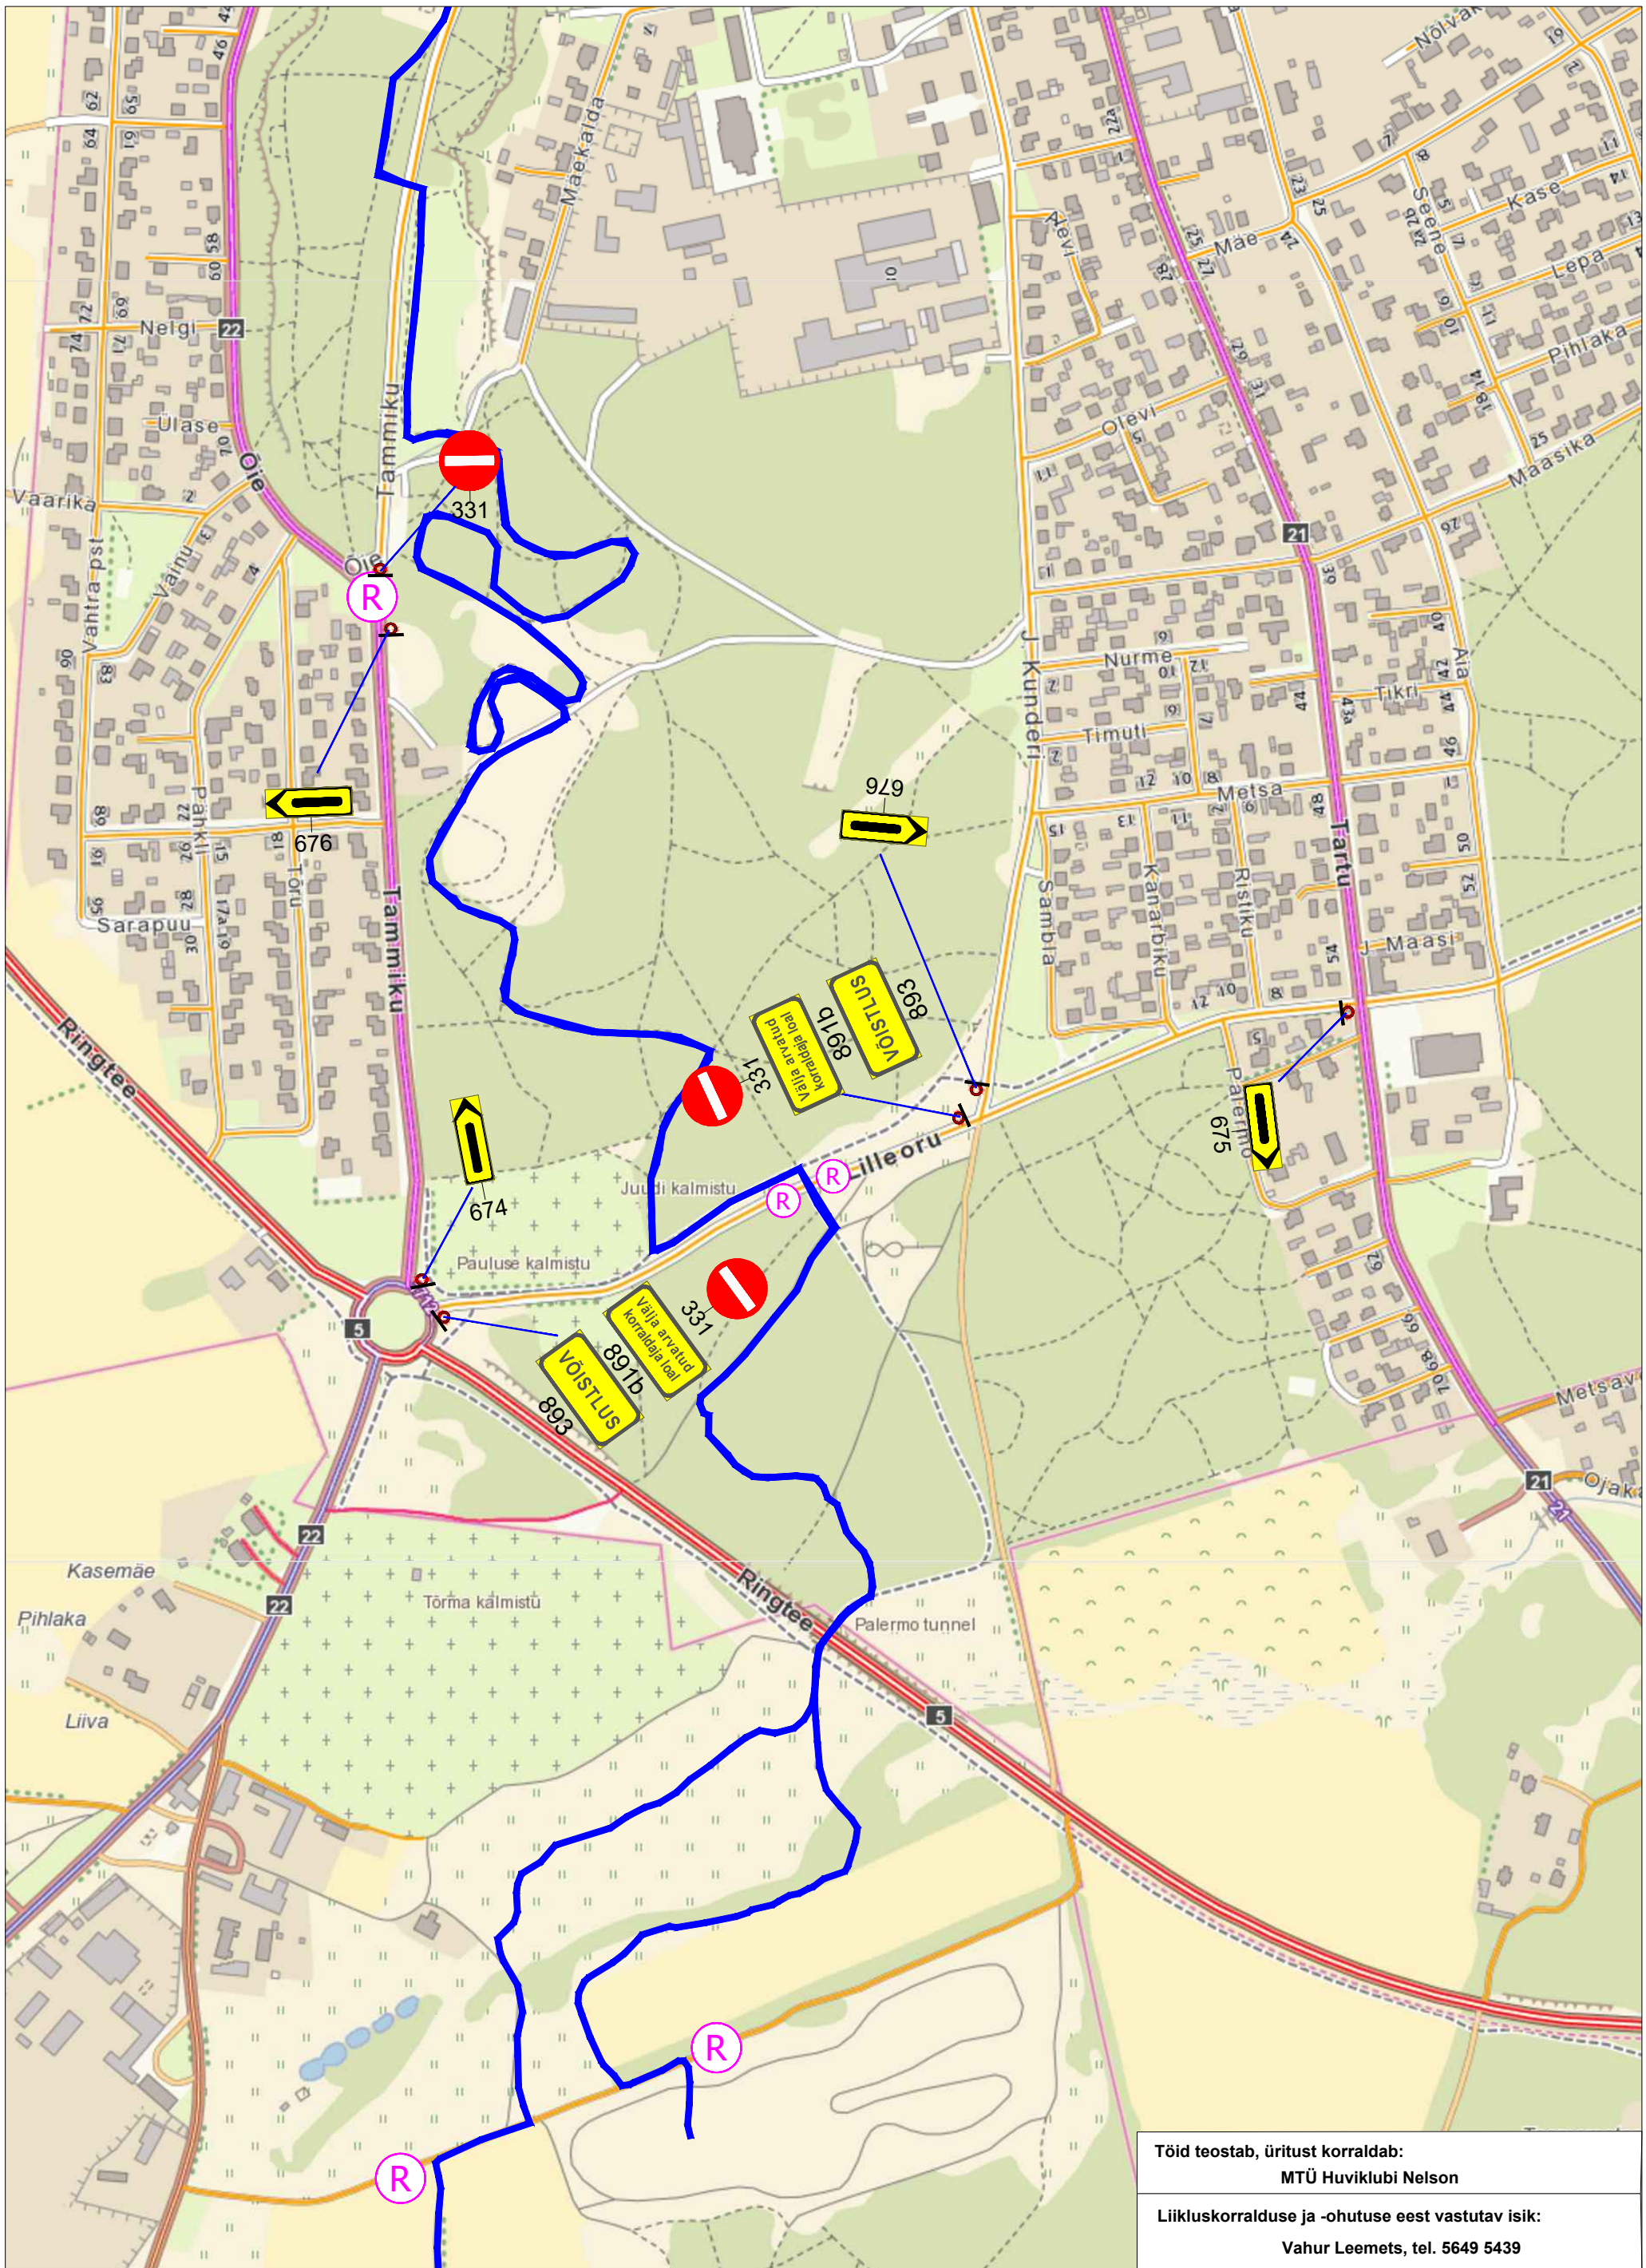

Töid teostab, üritust korraldab:
MTÜ Huviklubi Nelson

Liikluskorralduse ja -ohutuse eest vastutav isik:
Vahur Leemets, tel. 5649 5439

Märkused:
1. Ajutiste liikluskorraldusvahendite paigaldamisel ja liikluse korraldamisel lähtuda Eesti standardist EVS 613 "Liiklusmärgid ja nende kasutamine", majandus- ja taristuministri 13.07.2018 määrusest nr 43 "Nõuded ajutisele liikluskorraldusele" ja Maanteeameti peadirektori käskkirjaga kinnitatud „Riigiteede ajutise liikluskorralduse juhendist.
2. **Kõik ajutise liikluskorraldusega vastuolus olevate liiklumärkide mõju tuleb tuleb tühistada või märgid eemaldada**

LEPPEMÄRGID

võistlusrada

reguleerija

paigaldatav liiklusmärk

158

Liikluslahendus OÜ
Ristimetsa, Vedu küla 60536
Tartu vald, Tartumaa
tel: +372 52 38 707
E-mail: info@liikluslahendus.com
koduleht: http//www.liikluslahendus.com/

Tellija: **MTÜ Huviklubi Nelson**
Rakvere tee 7-14, Kadrina

Koostas: S. Sannik

MTR reg: ELK 000020, ETK 000284

Töö nr:	Kuupäev
192604	26.06.2019.a.

Projekti nimetus:	Leht	Lehti
17. Rakvere rattamaraton 2019	3	6
	Mõõt	1 : 5 000

Joonise nimetus: Ajutine liikluskorraldus Rakveres

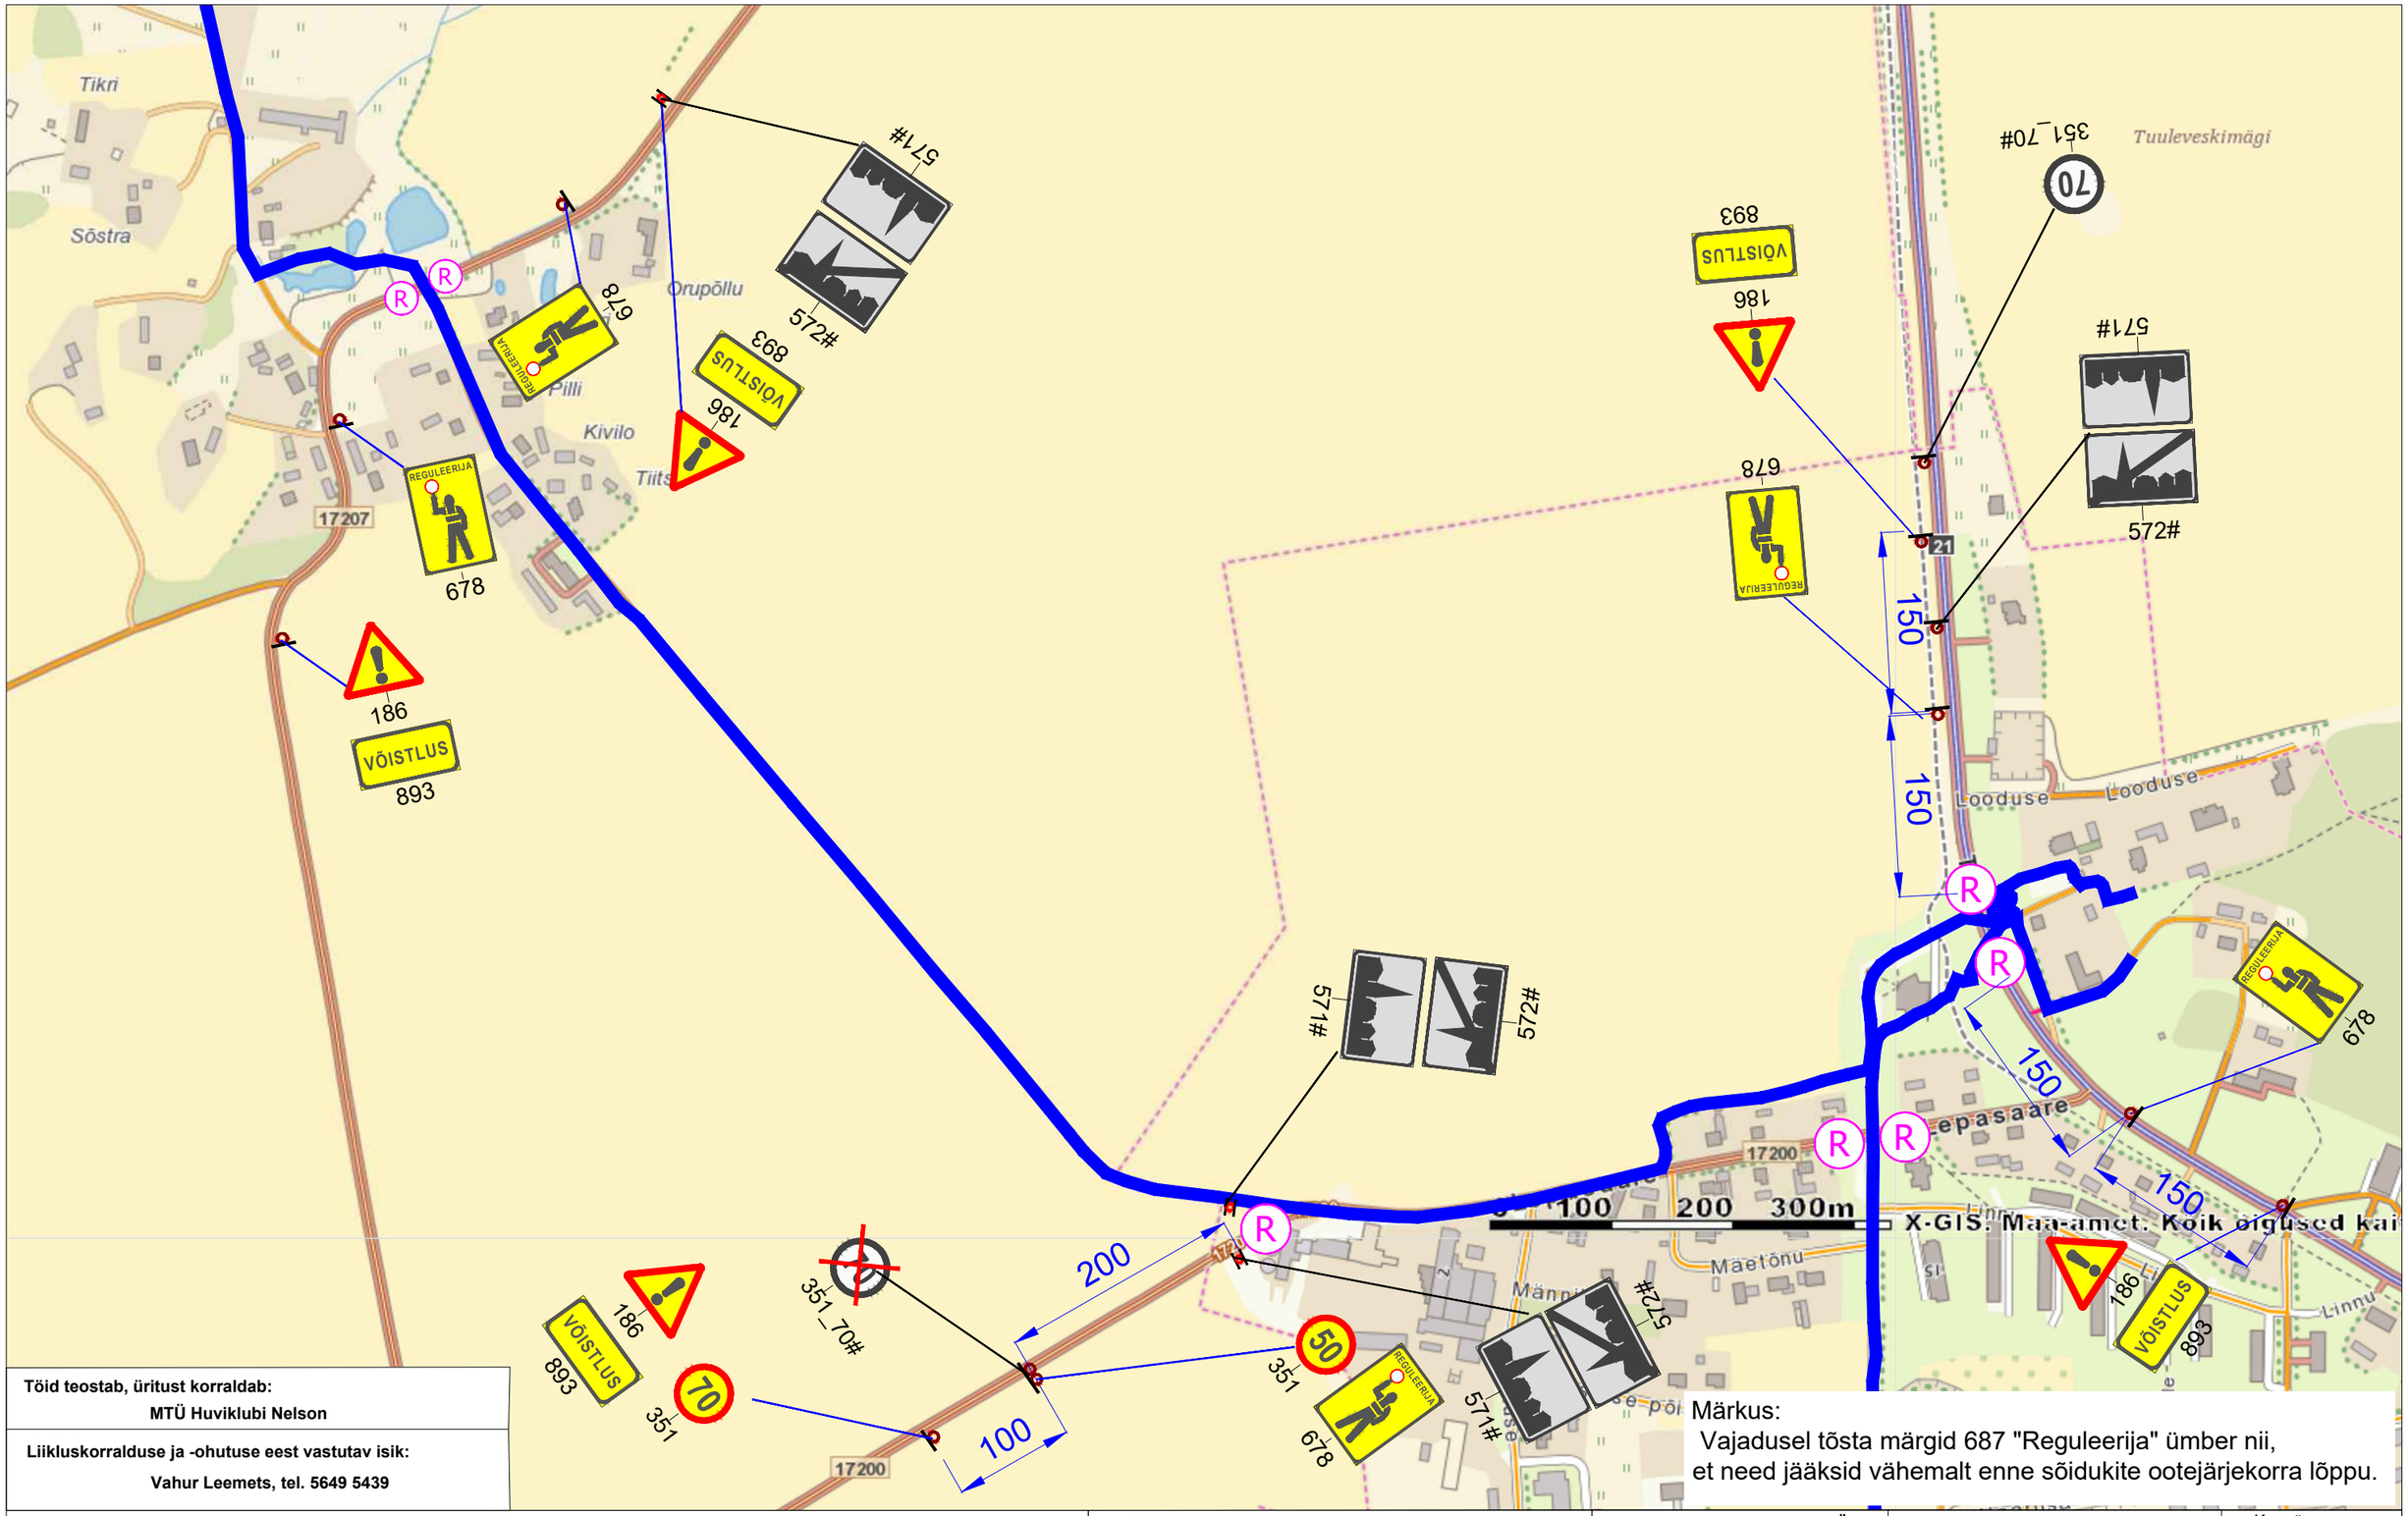

Töid teostab, üritust korraldab:
MTÜ Huviklubi Nelson

Liikluskorralduse ja -ohutuse eest vastutav isik:
Vahur Leemets, tel. 5649 5439

Märkus:
Vajadusel tõsta märgid 687 "Reguleerija" ümber nii,
et need jääksid vähemalt enne sõidukite ootejärjekorra lõppu.

Märkused:
1. Ajutiste liikluskorraldusvahendite paigaldamisel ja liikluse korraldamisel lähtuda Eesti standardist EVS 613 "Liiklusmärgid ja nende kasutamine", majandus- ja taristuministri 13.07.2018 määrusest nr 43 "Nõuded ajutisele liikluskorraldusele" ja Maanteeameti peadirektori käskkirjaga kinnitatud „Riigiteede ajutise liikluskorralduse juhendist.
2. **Kõik ajutise liikluskorraldusega vastuolus olevate liiklumärkide mõju tuleb tuleb tühistada või märgid eemaldada**

LEPPEMÄRGID
- võistlusrada
- reguleerija
- paigaldatav liiklusmärk

Töid teostab, üritust korraldab:
MTÜ Huviklubi Nelson

Liikluskorralduse ja -ohutuse eest vastutav isik:
Vahur Leemets, tel. 5649 5439

Skeem kehtib:

Liikluslahendus OÜ
Ristimetsa, Vedu küla 60536
Tartu vald, Tartumaa
tel: +372 52 38 707
E-mail: info@liikluslahendus.com
koduleht: http//www.liikluslahendus.com/

Tellija: **MTÜ Huviklubi Nelson**
Rakvere tee 7-14, Kadrina

Koostas	S. Sannik
MTR reg: ELK 000020, ETK 000284	

Töö nr:	Kuupäev
192604	26.06.2019.a.

Projekti nimetus:	Leht	Lehti
17. Rakvere rattamaraton 2019	4	6
	Mõõt	1 : 5 000

Joonise nimetus:
Ajutine liikluskorraldus Pajustis

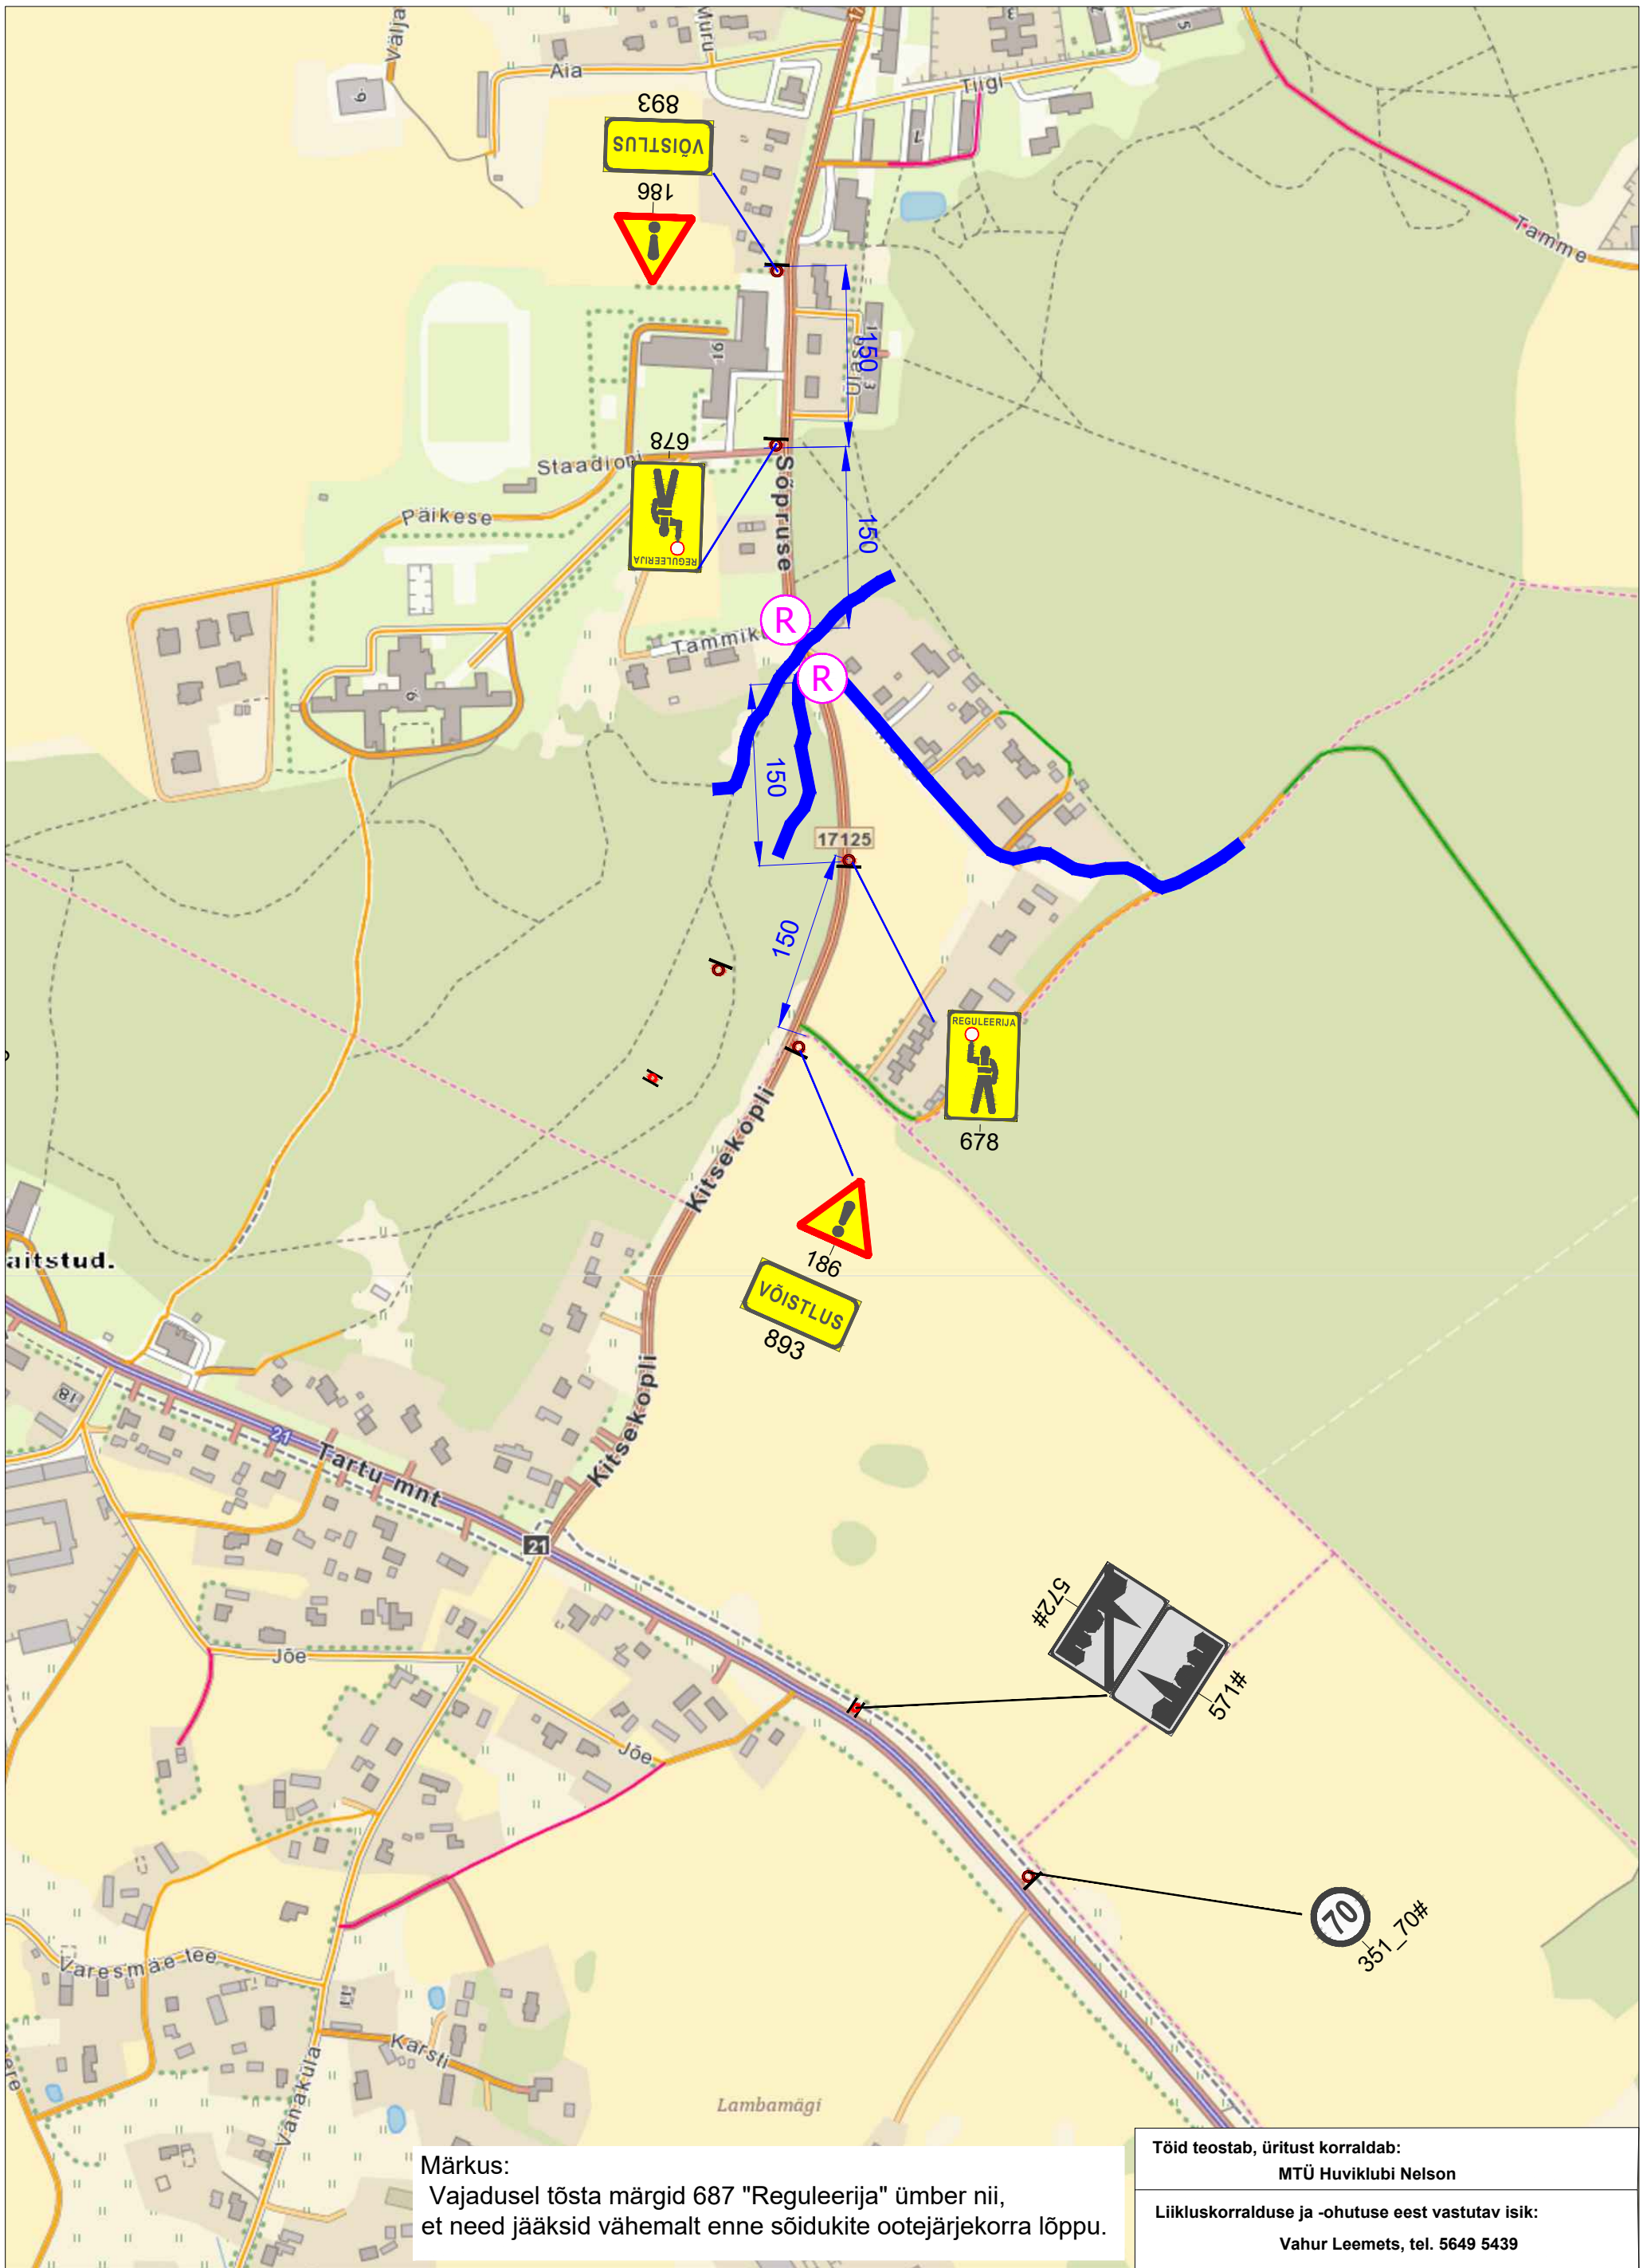

Märkus:
Vajadusel tõsta märgid 687 "Reguleerija" ümber nii,
et need jääksid vähemalt enne sõidukite ootejärjekorra lõppu.

Töid teostab, üritust korraldab:
MTÜ Huviklubi Nelson

Liikluskorralduse ja -ohutuse eest vastutav isik:
Vahur Leemets, tel. 5649 5439

Märkused:
1. Ajutiste liikluskorraldusvahendite paigaldamisel ja liikluse korraldamisel lähtuda Eesti standardist EVS 613 "Liiklusmärgid ja nende kasutamine", majandus- ja taristuministri 13.07.2018 määrusest nr 43 "Nõuded ajutisele liikluskorraldusele" ja Maanteeameti peadirektori käskkirjaga kinnitatud „Riigiteede ajutise liikluskorralduse juhendist.
2. **Kõik ajutise liikluskorraldusega vastuolus olevate liiklumärkide mõju tuleb tuleb tühistada või märgid eemaldada**

LEPPEMÄRGID
- võistlusrada
- reguleerija
- paigaldatav liiklusmärk (158)

Liikluslahendus OÜ
Ristimetsa, Vedu küla 60536
Tartu vald, Tartumaa
tel: +372 52 38 707
E-mail: info@liikluslahendus.com
koduleht: http//www.liikluslahendus.com/

Tellija: **MTÜ Huviklubi Nelson**
Rakvere tee 7-14, Kadrina

Koostas	S. Sannik

MTR reg: ELK 000020, ETK 000284

Töö nr:	Kuupäev
192604	26.06.2019.a.

Projekti nimetus:	Leht	Lehti
17. Rakvere rattamaraton 2019	5	6
	Mõõt	1 : 5 000

Joonise nimetus:
Ajutine liikluskorraldus Pajustis, lõikumine teega nr 17125

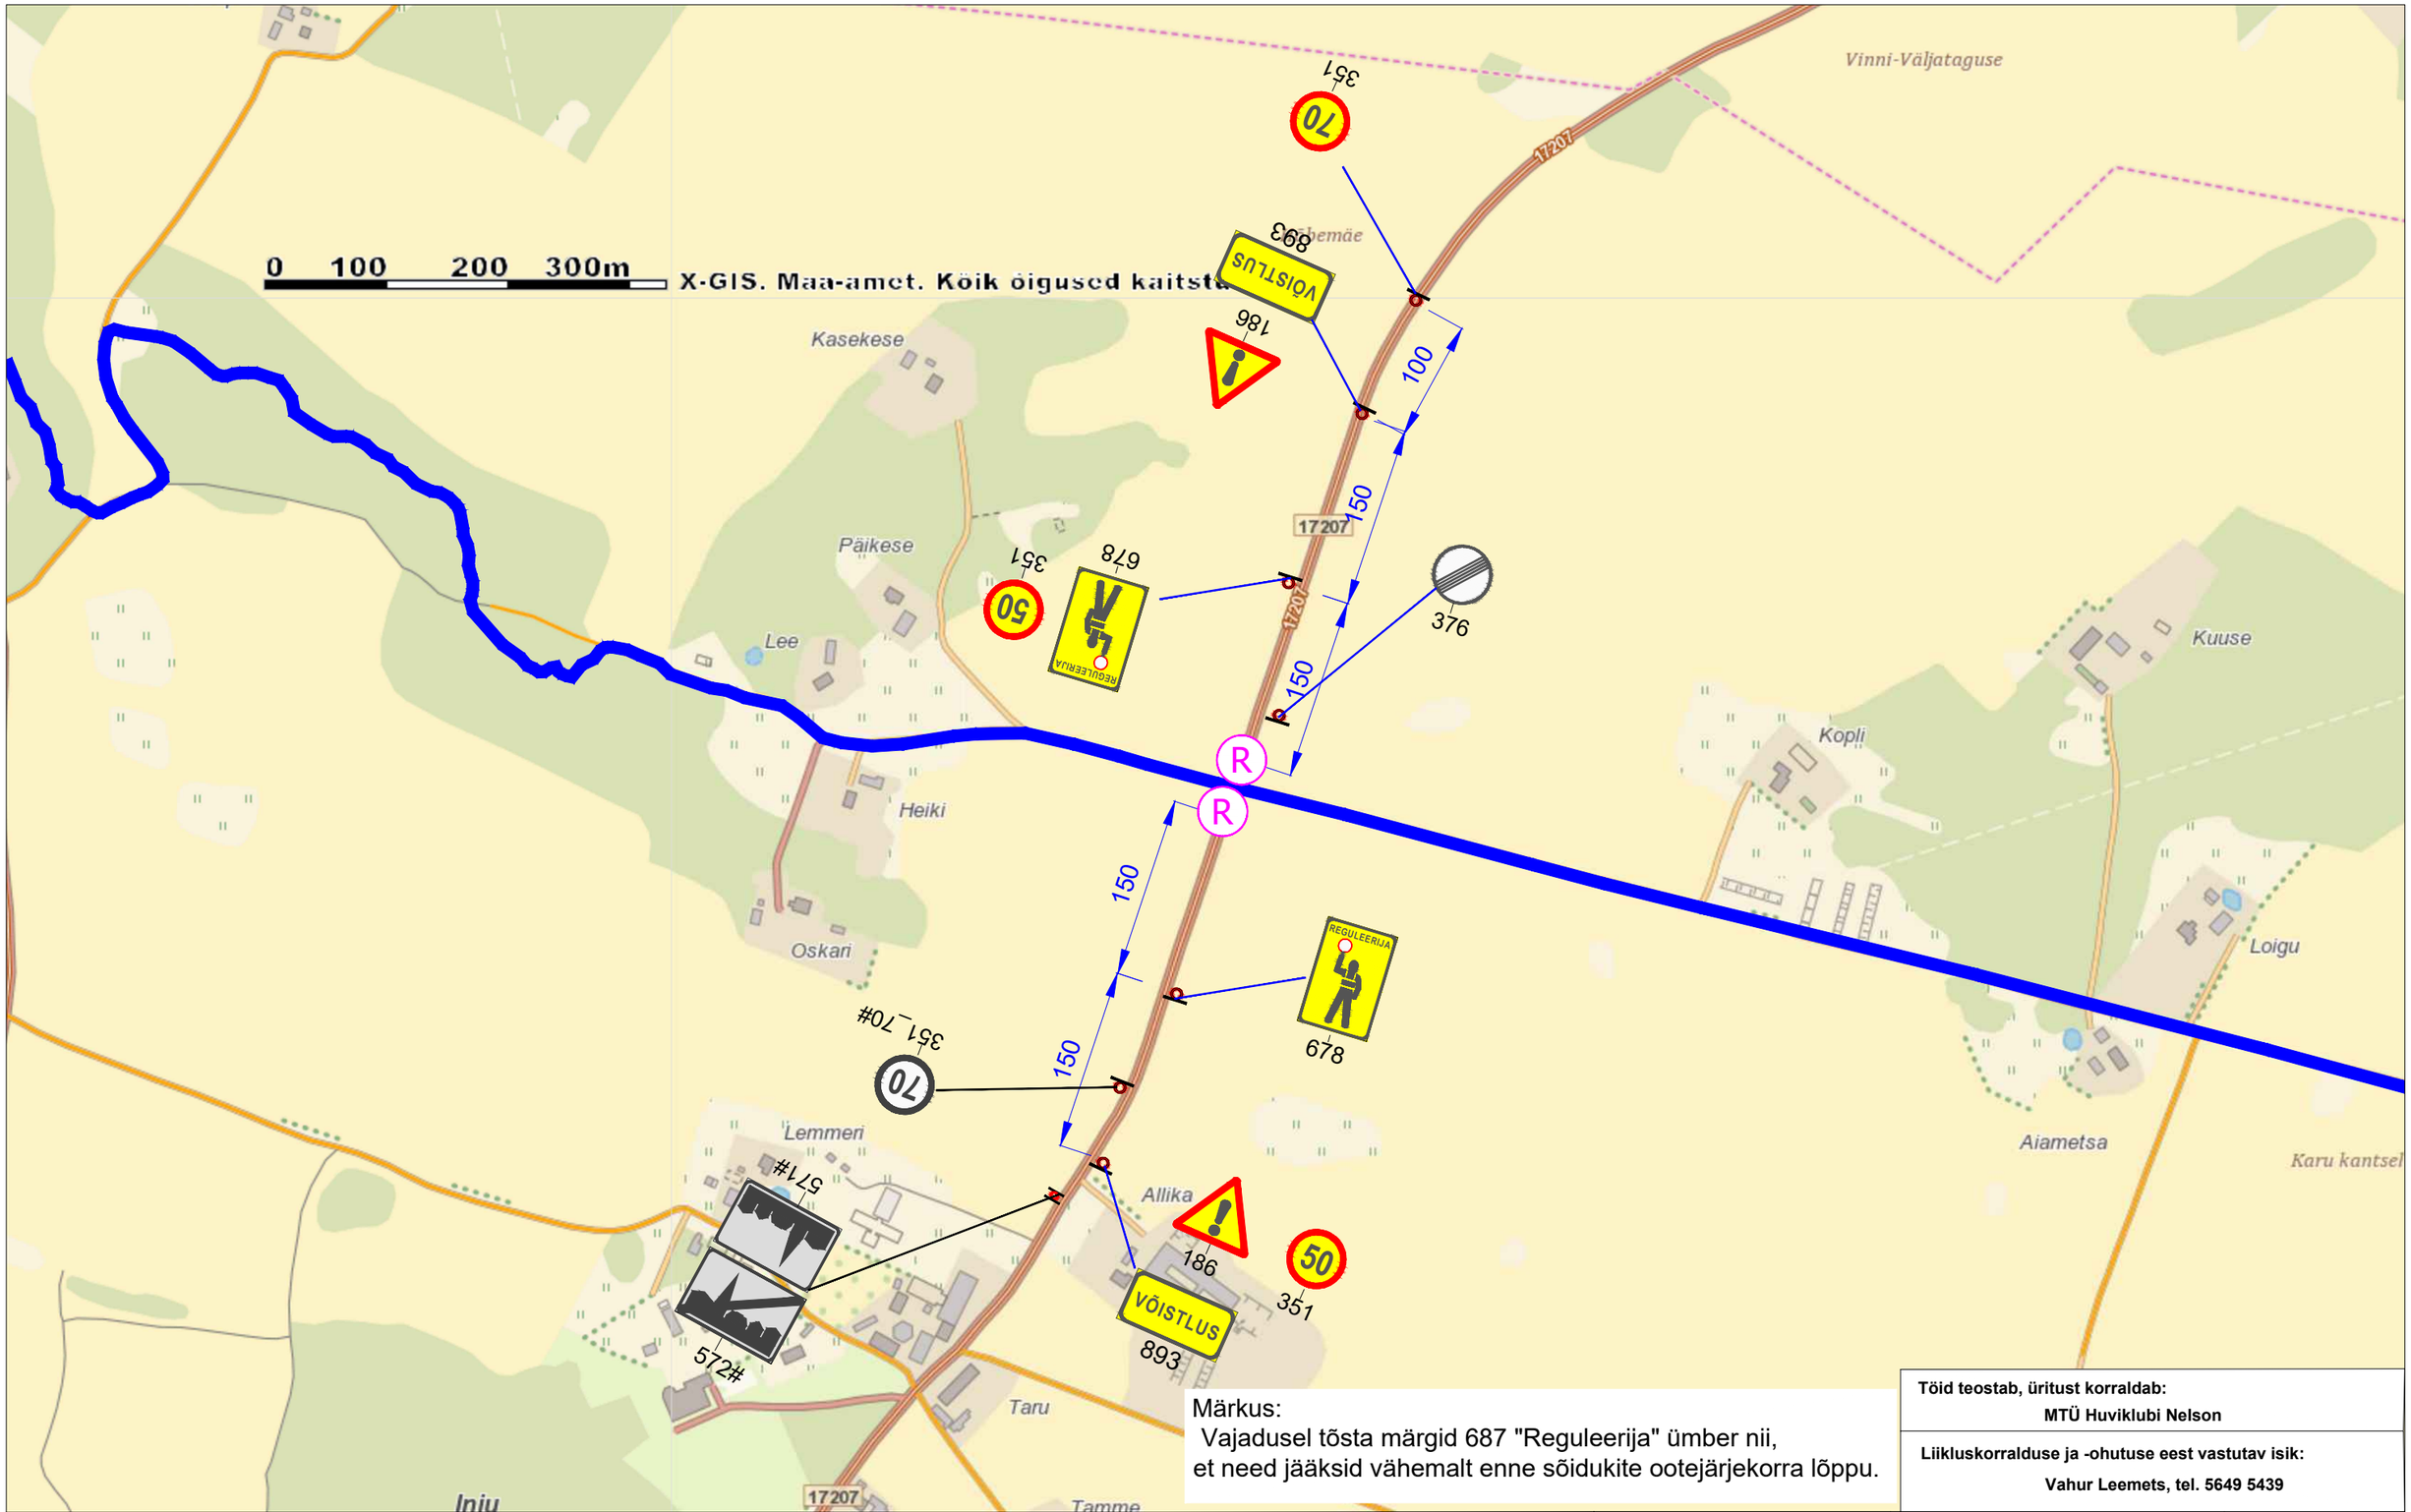

Märkus:
Vajadusel tõsta märgid 687 "Reguleerija" ümber nii,
et need jääksid vähemalt enne sõidukite ootejärjekorra lõppu.

Töid teostab, üritust korraldab:
MTÜ Huviklubi Nelson

Liikluskorralduse ja -ohutuse eest vastutav isik:
Vahur Leemets, tel. 5649 5439

Märkused:
1. Ajutiste liikluskorraldusvahendite paigaldamisel ja liikluse korraldamisel lähtuda Eesti standardist EVS 613 "Liiklusmärgid ja nende kasutamine", majandus- ja taristuministri 13.07.2018 määrusest nr 43 "Nõuded ajutisele liikluskorraldusele" ja Maanteeameti peadirektori käskkirjaga kinnitatud „Riigiteede ajutise liikluskorralduse juhendist.
2. **Kõik ajutise liikluskorraldusega vastuolus olevate liiklumärkide mõju tuleb tuleb tühistada või märgid eemaldada**

LEPPEMÄRGID

võistlusrada

reguleerija

paigaldatav liiklusmärk 158

Töid teostab, üritust korraldab:
MTÜ Huviklubi Nelson

Liikluskorralduse ja -ohutuse eest vastutav isik:
Vahur Leemets, tel. 5649 5439

Skeem kehtib:

Liikluslahendus OÜ
Ristimetsa, Vedu küla 60536
Tartu vald, Tartumaa
tel: +372 52 38 707
E-mail: info@liikluslahendus.com
koduleht: http//www.liikluslahendus.com/

Tellija: **MTÜ Huviklubi Nelson**
Rakvere tee 7-14, Kadrina

Koostas	S. Sannik
MTR reg: ELK 000020, ETK 000284	

Töö nr: 192604	Kuupäev 26.06.2019.a.	
Projekti nimetus: 17. Rakvere rattamaraton 2019	Leht 6	Lehti 6
	Mõõt 1 : 5 000	

Joonise nimetus:
Ajutine liikluskorraldus Pajustis, lõikumine teega 17207