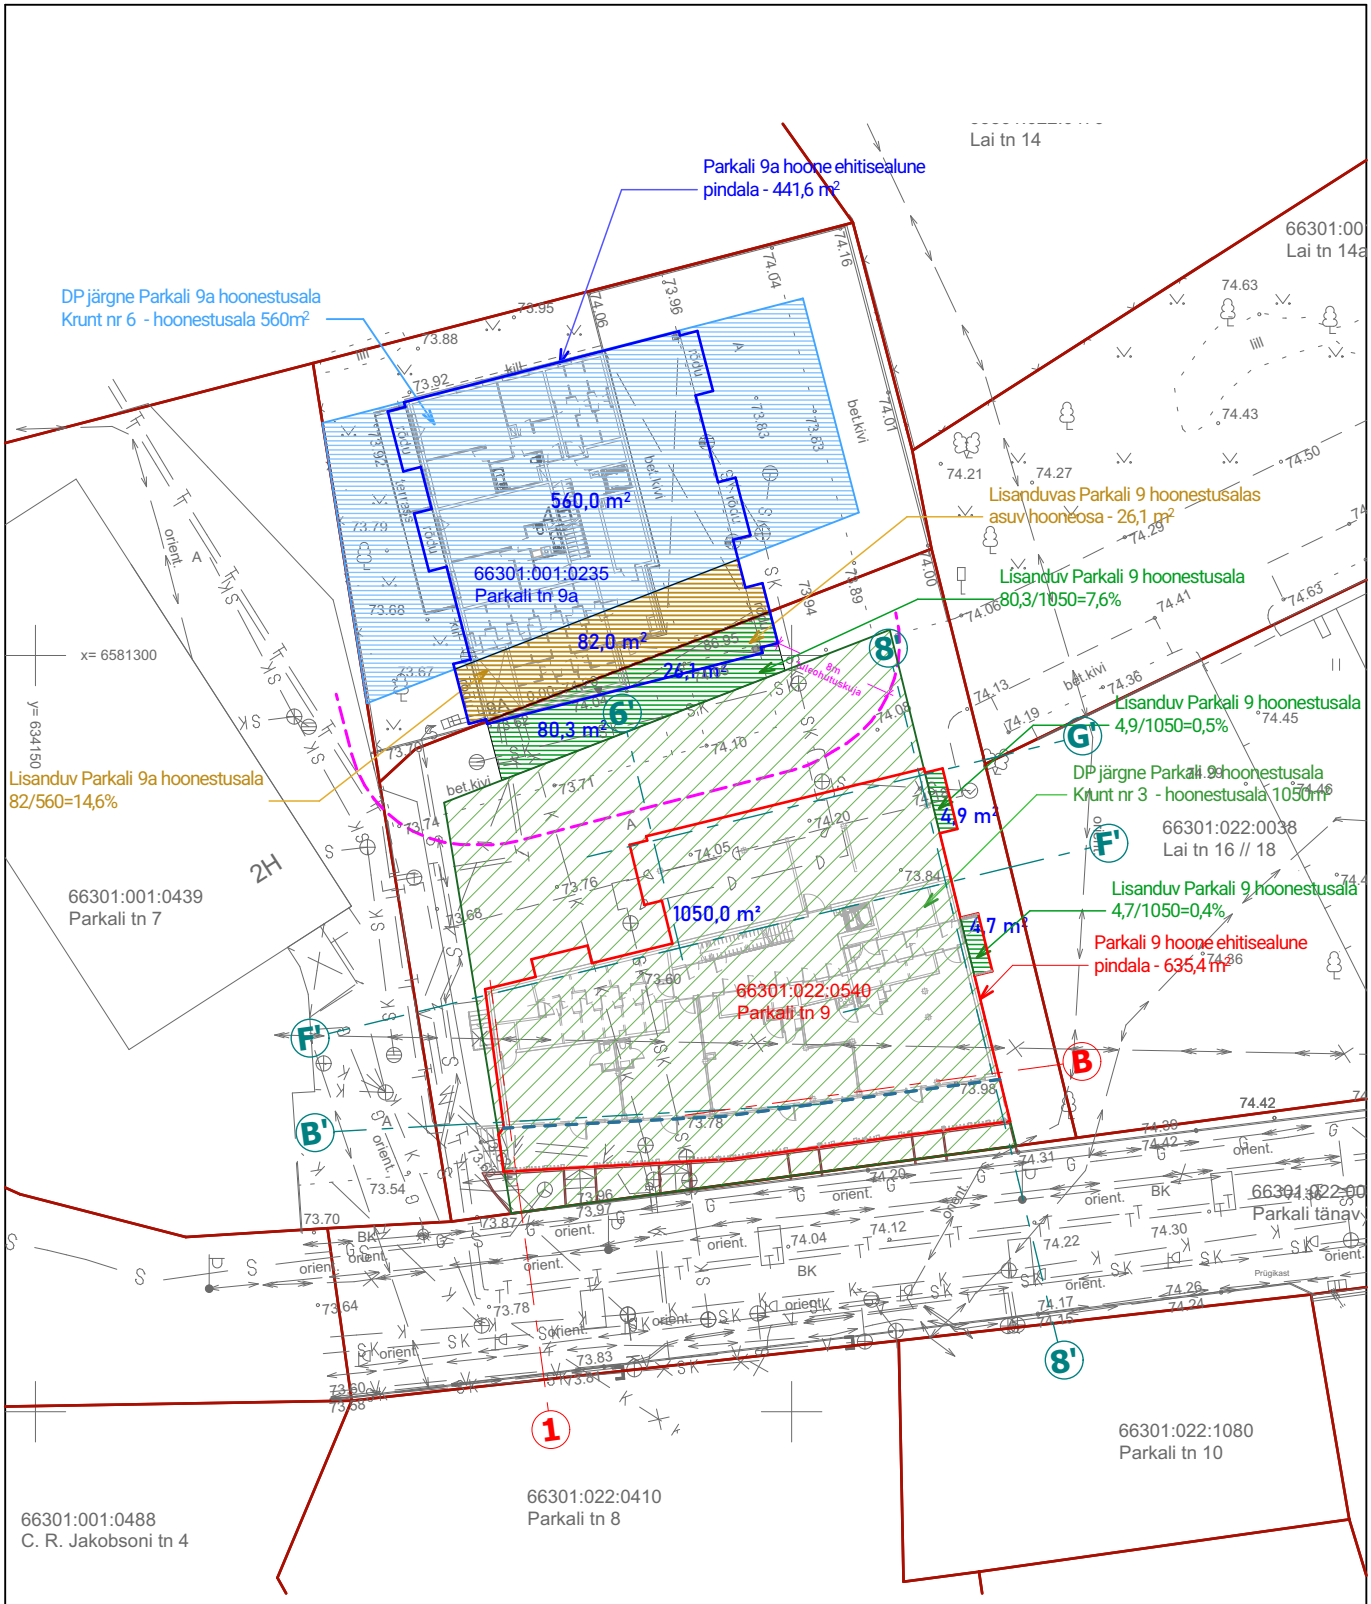


invelo

Invelo OÜ | reg. 16068715 | EEP004496 | invelo@invelo.ee
Kurve tee 14, Karla küla, Rae vald, Harjumaa

Tellija:	Riser Ehitus OÜ
Vastutav spetsialist:	Ott Ojamaa
Projektijuht:	Elar Lomp

Joonise nimetus:	**Hoonestusala skeem**		
Töö nimetus:	Parkali tn 9 korterelamu äripindadega		
Ehitise aadress:	Parkali tn 9, Rakvere linn, Rakvere linn, Lääne-Viru maakond, Eesti		
Töö nr:	IN2518	Kuupäev:	15.10.2026
Eriala ja staadium:	AR - Põhiprojekt	Mõõtkava:	1:500
		Joonise nr:	5