


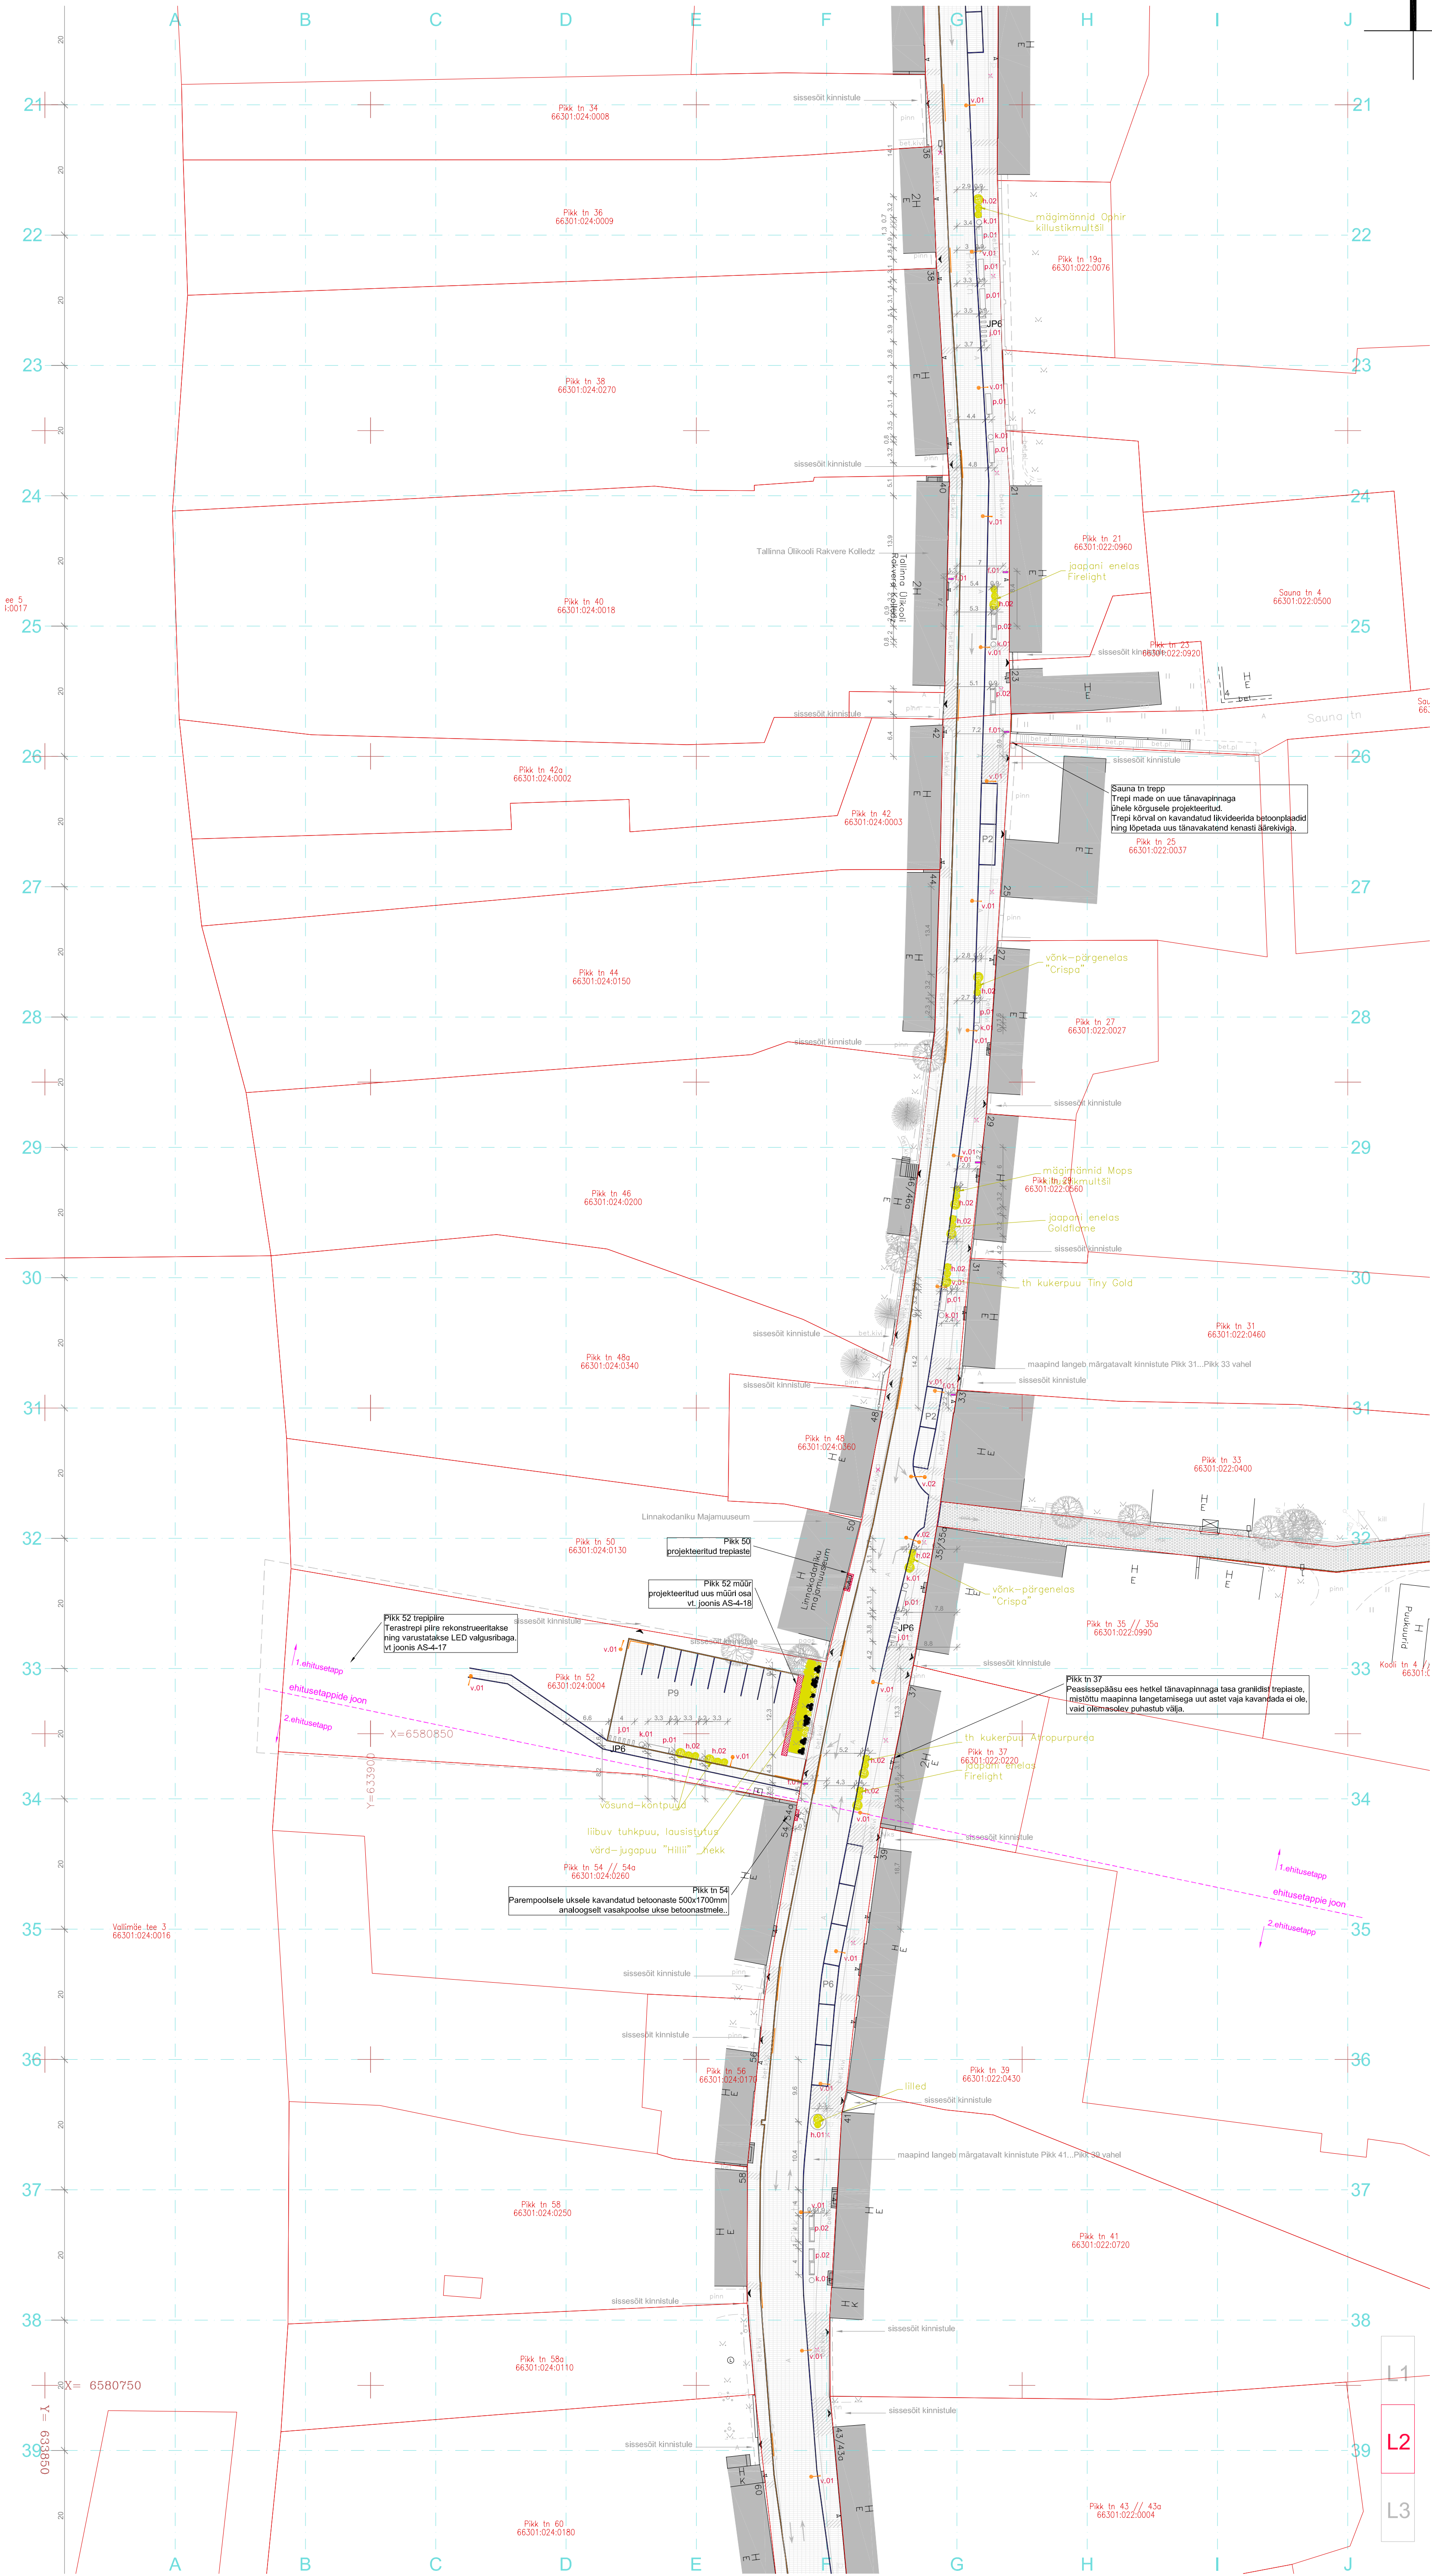

MÄRKUSED :

- Käesoleva projekti asendiplaani aluseks on:
 - 1. Geodeetiline alusplaan teostaja OÜ Gem-Gem, töö nr 11266, Rakvere Lai tn 14-18, tel.32 23310, info@gemgeo.ee, mõõdisaja H.Reimal 01.10.17.
 - 2. Koordinaadid E-EST97, kõrgusd BKT77
 - 3. OÜ KARISMA arhitektid koostanud
 - 4. PIKK MUSEUM
- Kõik muudatused tuleb kooskõlastada arhitektiga.
- Joonistid tehakse koos maastikuarhitektuuri osaga, mis tähendab, et joonistatakse ka spetsifikatsioonid. Vastutust ei võeta eeldatavate ehitiste ning arhitektuuri või maastiku muudatuste osas, mis tuleb kooskõlastada ehitajaga või spetsialistidega.
- Kui projektis pole öeldud teisiti, tuleb kõikide ehitistoodete kasutamisel lähtuda tootjapoolsetest paigaldamis- ja kasutamisejuhenditest ning tootjapoolsete sõlmede tüüpahendusest.

NB. Kõikidest väikevormide toodetest tuleb valmistajal teha hädistoodet ja need kooskõlastada Arhitektiga. Igast tootest 1 tk. Peale hädistoodet korjatakse vajadusel Tööjooksid.

NB. Objektile kehtib muinsuskaitse järelevalve nõue ehitustöödel.

NB. Kaevetööd, mis ulatuvad sügavamale kui 30 cm, tuleb teha arheoloogilise uuringu läbiviimise (meetod arheoloogiline järelevalve). Uuringuga seotud kulud kannab tööde tellija (MUKS § 35 lg 7, § 40 lg 5). Arheoloogilisi uuringuid võib läbi viia vaid Muinsuskaitseameti vastava tegevuskava ettevõtja (MUKS § 34 lg 4, § 36).

TINGIMÄRGID (OLEMASOLEV OLUKORD):

- töövõtuplir
- olemasolev kinnistu piir
- olemasolev hoonestus
- olemasolev sõidutee joon
- olemasolev kõrgaljajastus
- märkused ol.oleva olukorra kohta
- ol.olev sõidutee
- sissepääs ol.olevasse hoonesse
- sisseõit kinnistule

TINGIMÄRGID (PROJEKTILAHENDUS):

- projekt, jalakäija betoonkatendiga tee
- projekt, graniitkivikatendiga sõidutee
- projekt, taastatud munakivikatend
- projekt, betoonkatend tugevdatud alusel
- projekt, asfaltkatend
- perspektiivne hoonestus
- projekteeritud rajatis (trepp, piire, müür)
- rekonstrueeritav rajatis (trepp)
- projekt, sõidutee graniitääreki
- projekt, madaldatud graniitääreki
- projekt, sõidutee madaldatud ääreki
- projekt, madaldatud betoonääreki
- märkused projektilahenduse kohta
- projekt, pingid
- projekt, haljastuskast
- haljastuskasti taimeliigid
- projekt, valgustuspost 5m
- projekt, valgustuspost 8m
- skulptuuri valgusti
- projekt, skulptuuride asukoht
- projekt, jalgrattahoidjad
- projekt, madalhaljastus
- ol.olev säilitatav lehtpõõsahekk
- likvideeritav puu
- likvideeritav post
- 1. ehitustapi piir

VÄIKEVORMIDE EKSPLIKATSIOON:

- p.01 istepink, ilma seljatoeta
- p.02 istepink, seljatoega
- p.03 istepink, seljatoega, valgustatud
- p.03.1 istepink, seljatoega
- I.01 lebamistool
- h.01 haljastuskast, istepingiga
- h.02 haljastuskast
- k.01 prügikast
- J.01 jalgrattahoidja
- v.01 välisvalgusti, madal 5m
- v.02 välisvalgusti, kõrge 8m
- v.03 skulptuuri valgusti
- f.01 infosilt

projekteerija

KARISMA

KARISMA arhitektid OÜ, J. Kunderi 37, Tallinn 10121
REG 11503141, MTR EEP001351
Muinsuskaitse tegevuskava nr E-5372010
+372 6 419 905, mail@karisma.ee, www.karisma.ee

KAI SODA	RISTO PARVE
projekt autorid	vestutav arhitekt

telija	RAKVERE LINNAVALITSUS
objekt	RAKVERE PIKK TÄNAV JA SEDA ÜMBRITSEV LINNARUUM
tüüp	UUSEHITIS

ASENDIPLAAN L2

joonis	1:500	084-16AE	25.10.2017
modifikatsioon	001	kuupäev	

TÖÖPROJEKT	AS-4-03
staadium	joonise nr