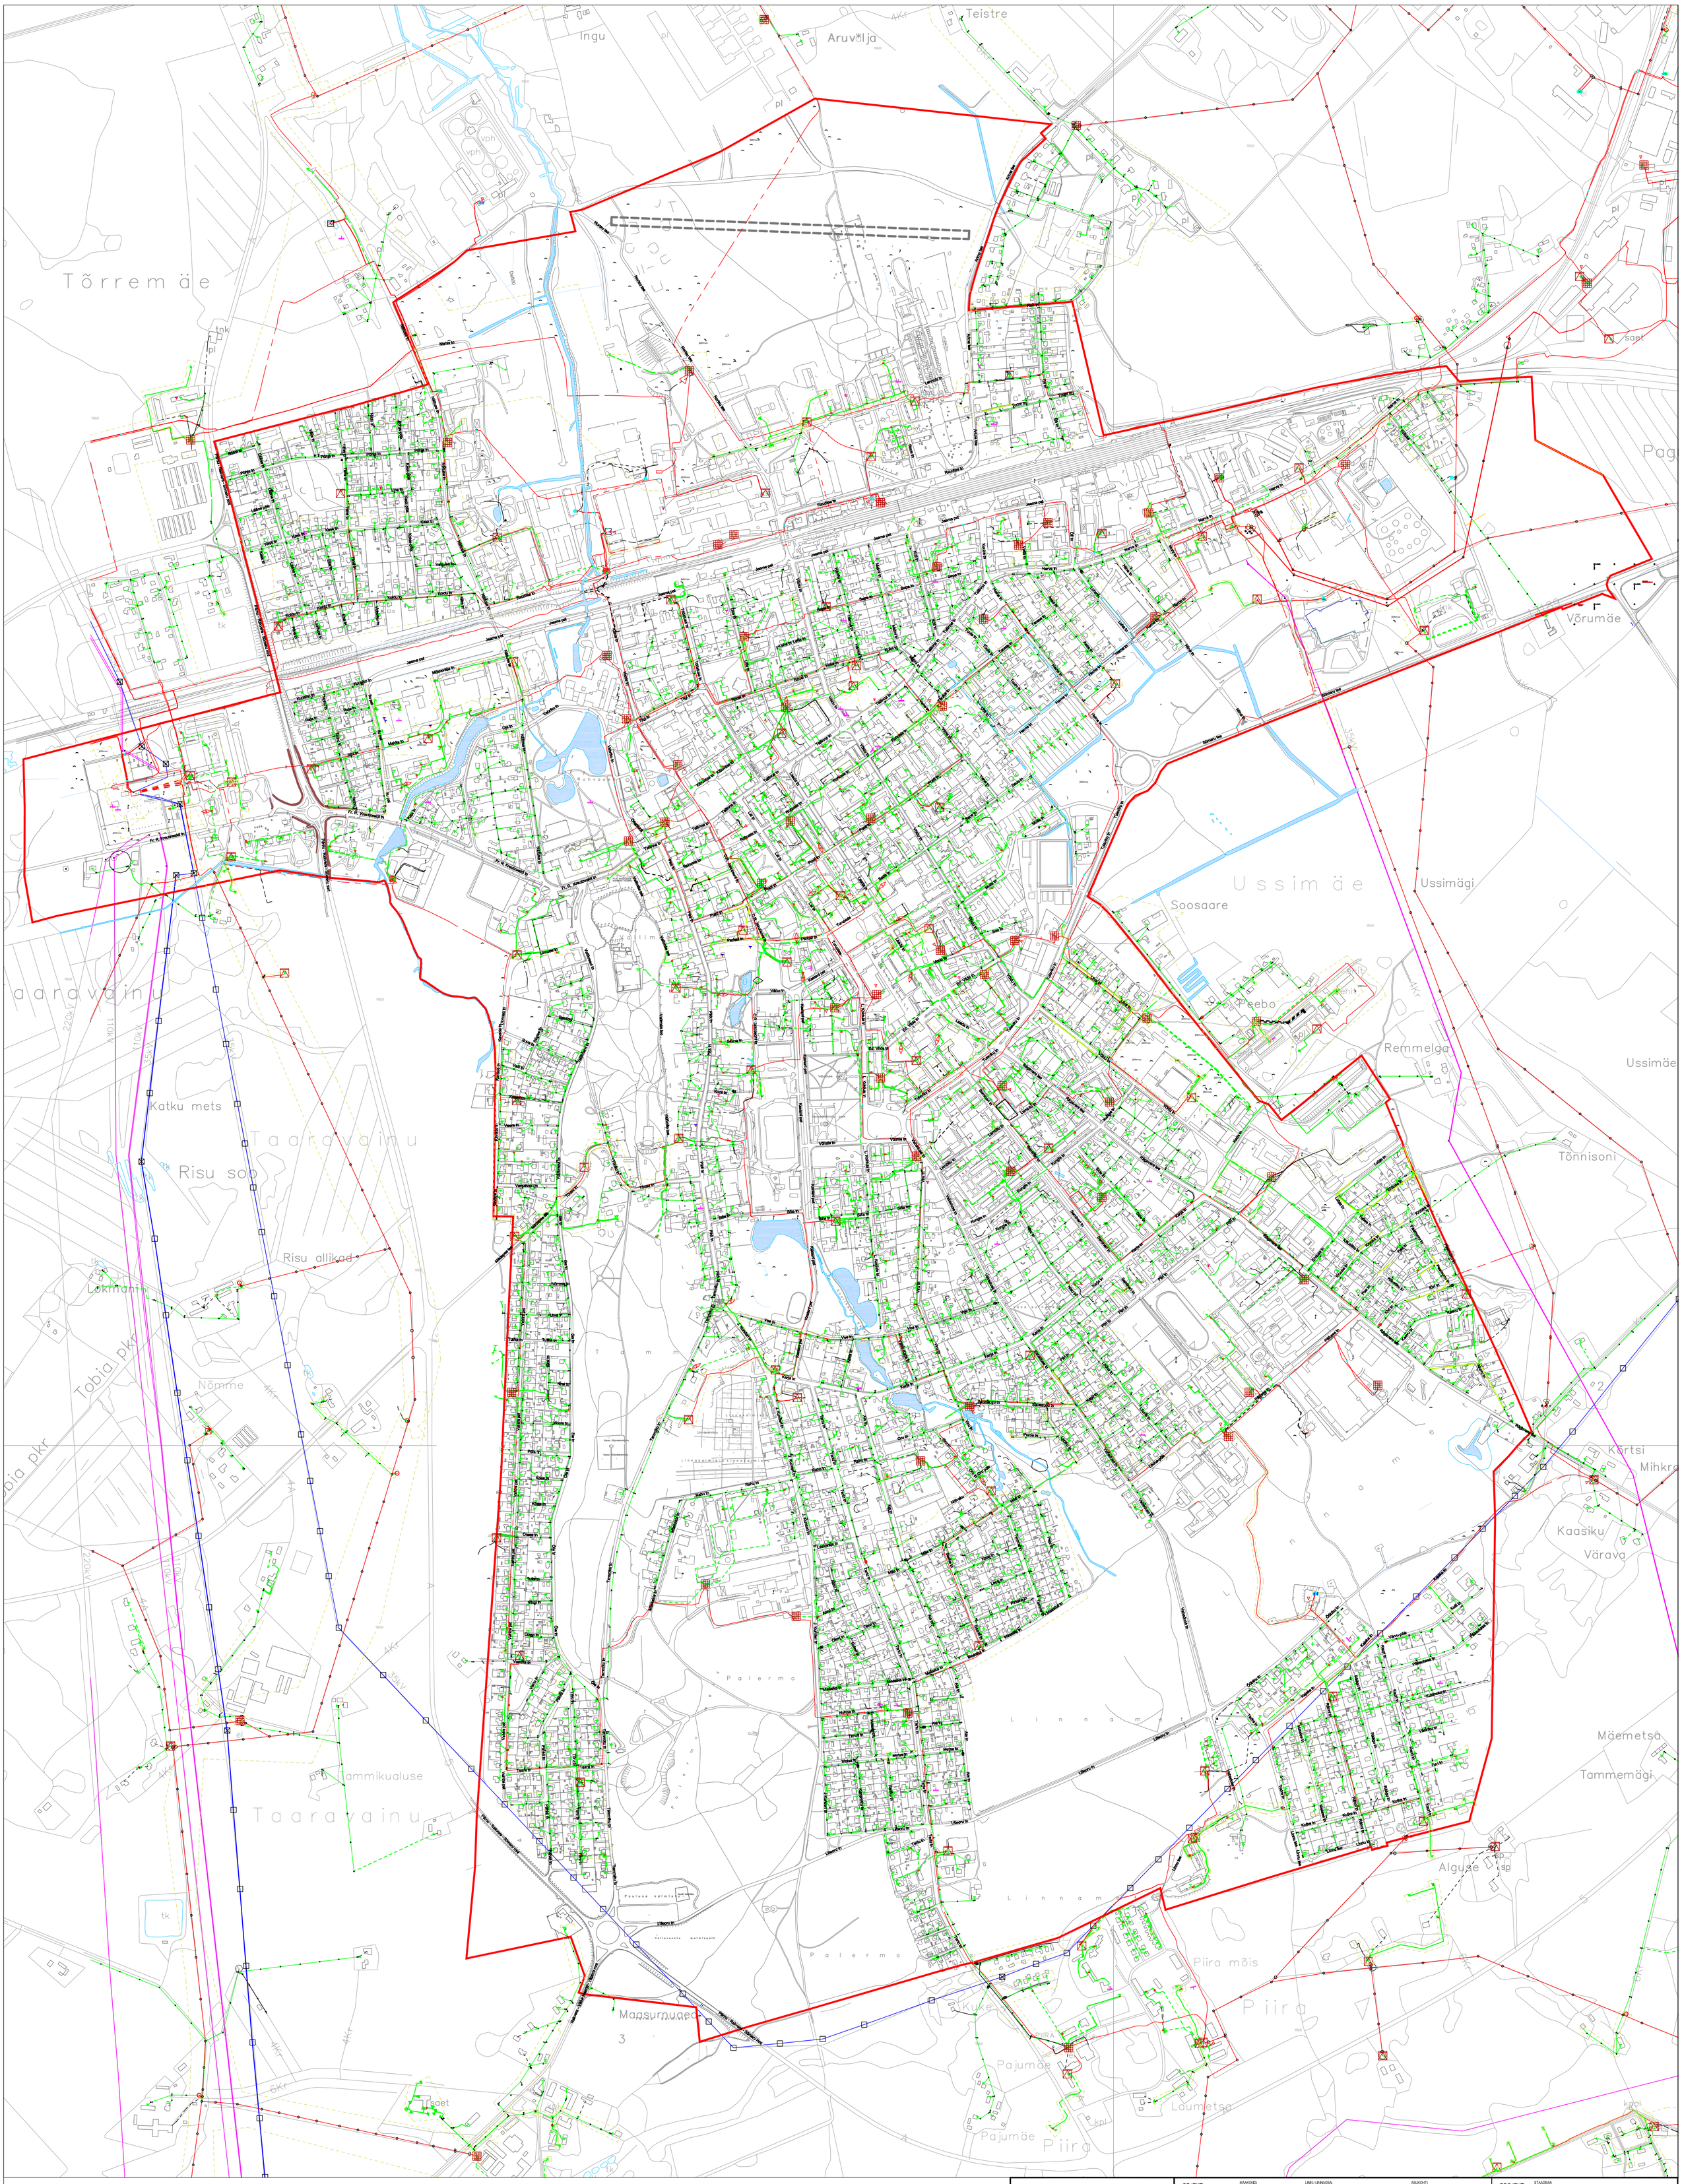


TINGMÄRGID:

- 0.4 kV kaabelliin
- 0.4 kV õhuliin
- komplekt AJ
- kiosk AJ
- 0.4 kV betoonmast
- 0.4 kV puitmast
- KP mast
- 10 kV kaabelliin
- 10 kV nullliin
- kontrollimist vajav LP
- KP kaabli muhv
- LP
- LP alajaamas
- MP jaotuskilp
- MP liitumiskilp
- MP muhv
- ristmeväli
- TARBIJA 0,4 kV kaabelliin
- TARBIJA 0,4 kV õhuliin
- 110 kV õhuliin
- TARBIJA AJ

OBJEKT:	MAAKOND: LÄÄNE-VIRUMAA	LINN / LINNAOSA: RAKVERE	ASUKOHT:
PLANEERINGU TÜÜP:	ÜLDPLANEERING	OBJEKTI NIMI:	RAKVERE LINNA ÜLDPLANEERING
TELLIJA:	RAKVERE LINNAVALITSUS		
PROJEKTEERIJAD:	**Urban Mark OÜ** Niine 11 - Tallinn 10414 info@urbanmark.ee Tel: +372 6279250 Fax: +372 6279251 Litsents: EP 110 658 356 - 0001		
	AUTORID: Ülar Mark Külli Kübbar		
PROJEKTEERIS:	Külli Kübbar		
PROJEKTIDIREKTOR:	NIMI: Ülar Mark	EMAIL: ular@urbanmark.ee	TEL: +(372) 627 9250

PROJEKT: STAADIUM:	PLANEERING
TÖÖ NR.:	1056 - ÜPL - 08
JOONIS:	Olemasolev ja perspektiivne elektrivõrk
JOONISE NR.:	ÜPL- 16
FORMAAT / MÕÕTKAVA	A1/ 1:7000
JOONISE FAIL:	TUGI- JA INFRASTRUKTUURI KAARDID.DWG
KUUPÄEV:	25.05.09