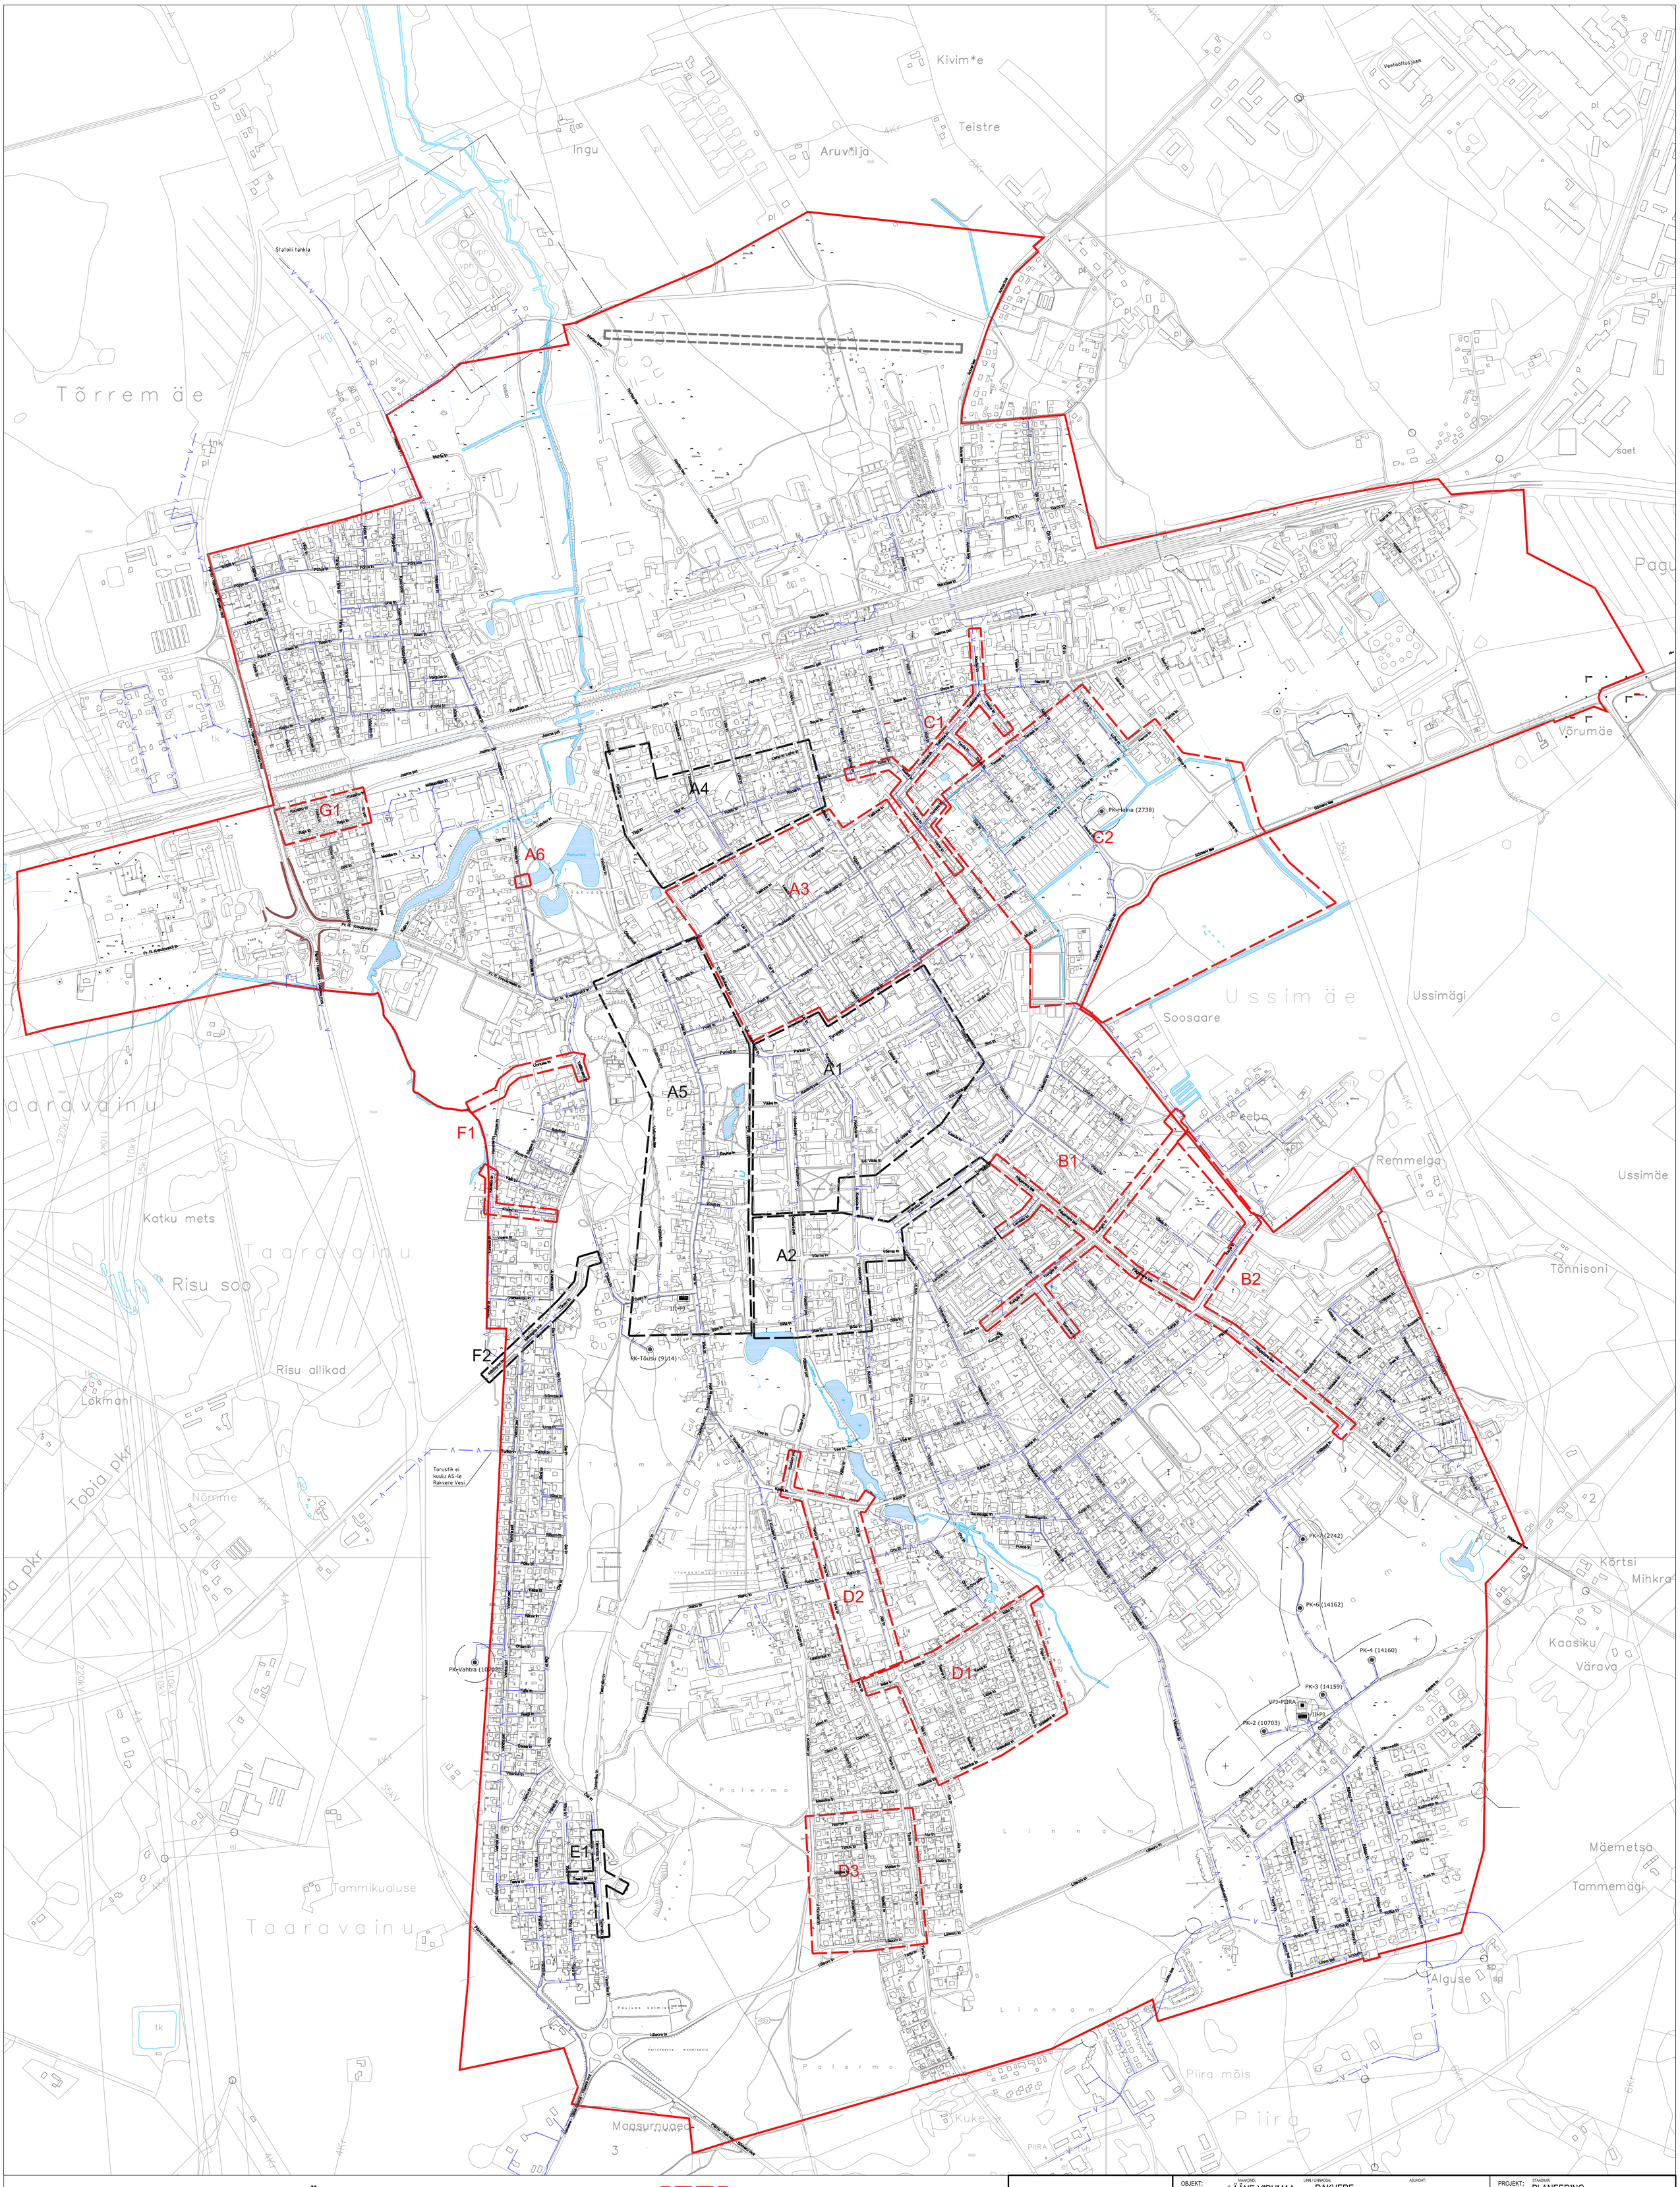


TINGMÄRGID:

- olemasolev veetorustik
- PK — olemasolev puurkaev-pumpla
- II-PJ — olemasolev II-astme pumpla
- VPJ — olemasolev veetöötlusjaam/seade
- TTR — olemasolev tuletõrjeveehoidla
- P — olemasolev veetorustiku rõhu mõõtmispunkt
- Q — olemasolev veetorustiku vooluhulga mõõtmispunkt

- D2 — investeeringuprogramm 2005 - 2011 (investeeringuprogrammi tähis)
- E1 — investeeringuprogramm 2012 - 2019 (investeeringuprogrammi tähis)
- omavalituse / linnaosa piir
- kuja / sanitaarkaitse tsoon

OBJEKT:	MAAKOND: LÄÄNE-VIRUMAA	LINN / LINNAOSA: RAKVERE	ASUKOHT:
PLANEERINGU TÜÜP:	ÜLDPLANEERING	OBJEKTI NIMI:	RAKVERE LINNA ÜLDPLANEERING
TELLIJA:	RAKVERE LINNAVALITSUS		
PROJEKTEERIJAD:	Urban Mark OÜ Niine 11 - Tallinn 10414 info@urbanmark.ee Tel: +372 6279250 Fax: +372 6279259 Litsents: EP 110 858 356 - 0001		
AUTORID:	Ülar Mark Külli Kübbar		
PROJEKTEERIS:	Külli Kübbar		
PROJEKTIDIREKTOR:	NIMI: Ülar Mark	EMAIL: ular@urbanmark.ee	TEL: +(372) 627 9250

PROJEKT:	STAADIUM: PLANEERING
TÖÖ NR.:	1056 - ÜPL - 08
JOONIS:	Olemasolev ja perspektiivne ühisveevärgi põhivõrk
JOONISE NR.:	ÜPL- 19
FORMAAT / MÕÕTKAVA	A1/ 1:7000
JOONISE FAIL:	TUGI- JA INFRASTRUKTUURI KAARDID.DWG
KUUPÄEV:	25.05.09